


ГЕНЕРАЛЬНЫЙ ПЛАН ГОРОДСКОЙ ОКРУГ "ГОРОД ЛИВНЫ" ОРЛОВСКОЙ ОБЛАСТИ

Карта зон с особыми условиями использования территории

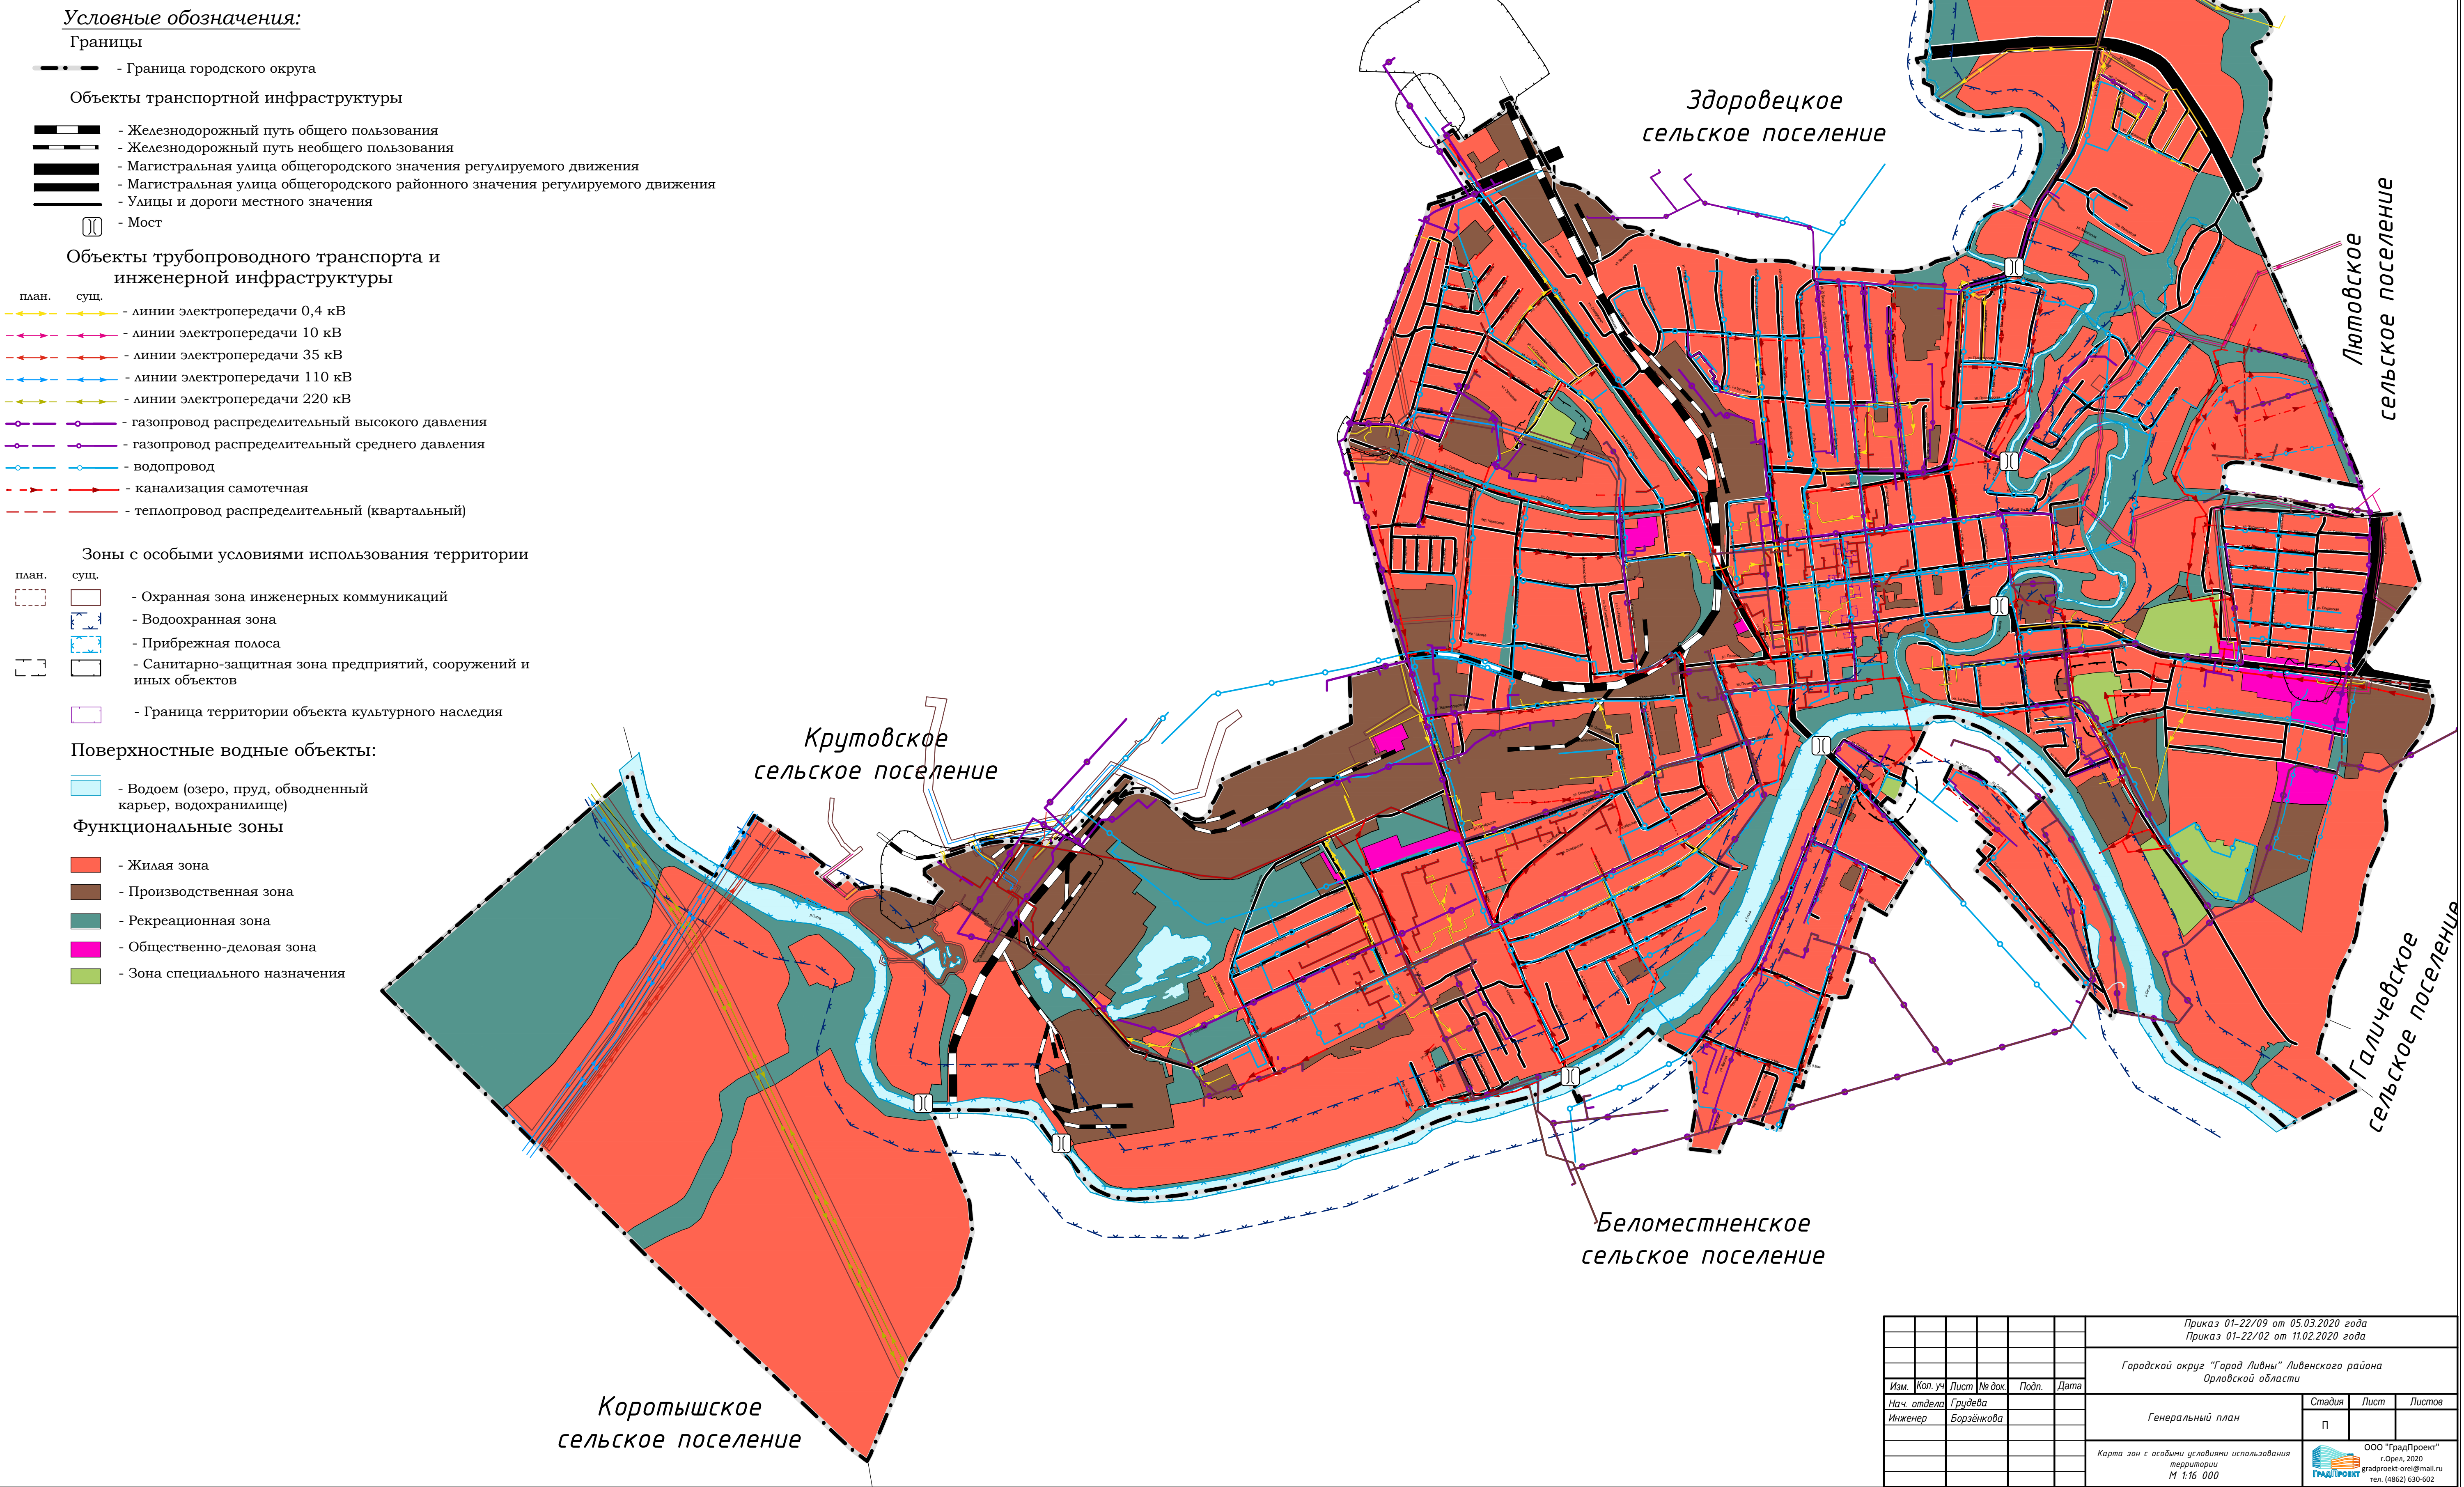

Приказ 01-22/09 от 05.03.2020 года					
Приказ 01-22/02 от 11.02.2020 года					
Городской округ "Город Ливны" Ливенского района Орловской области					
Изм.	Коп. уч.	Лист	№ док.	Подп.	Дата
Нач. отдела	Грудева				
Инженер	Борзенкова				
Генеральный план				Стадия	Лист
				П	Листов
Карта зон с особыми условиями использования территории М 1:16 000				ООО "ГрадПроект" г. Орел, 2020 gradproekt-orel@mail.ru тел. (4862) 630-602	