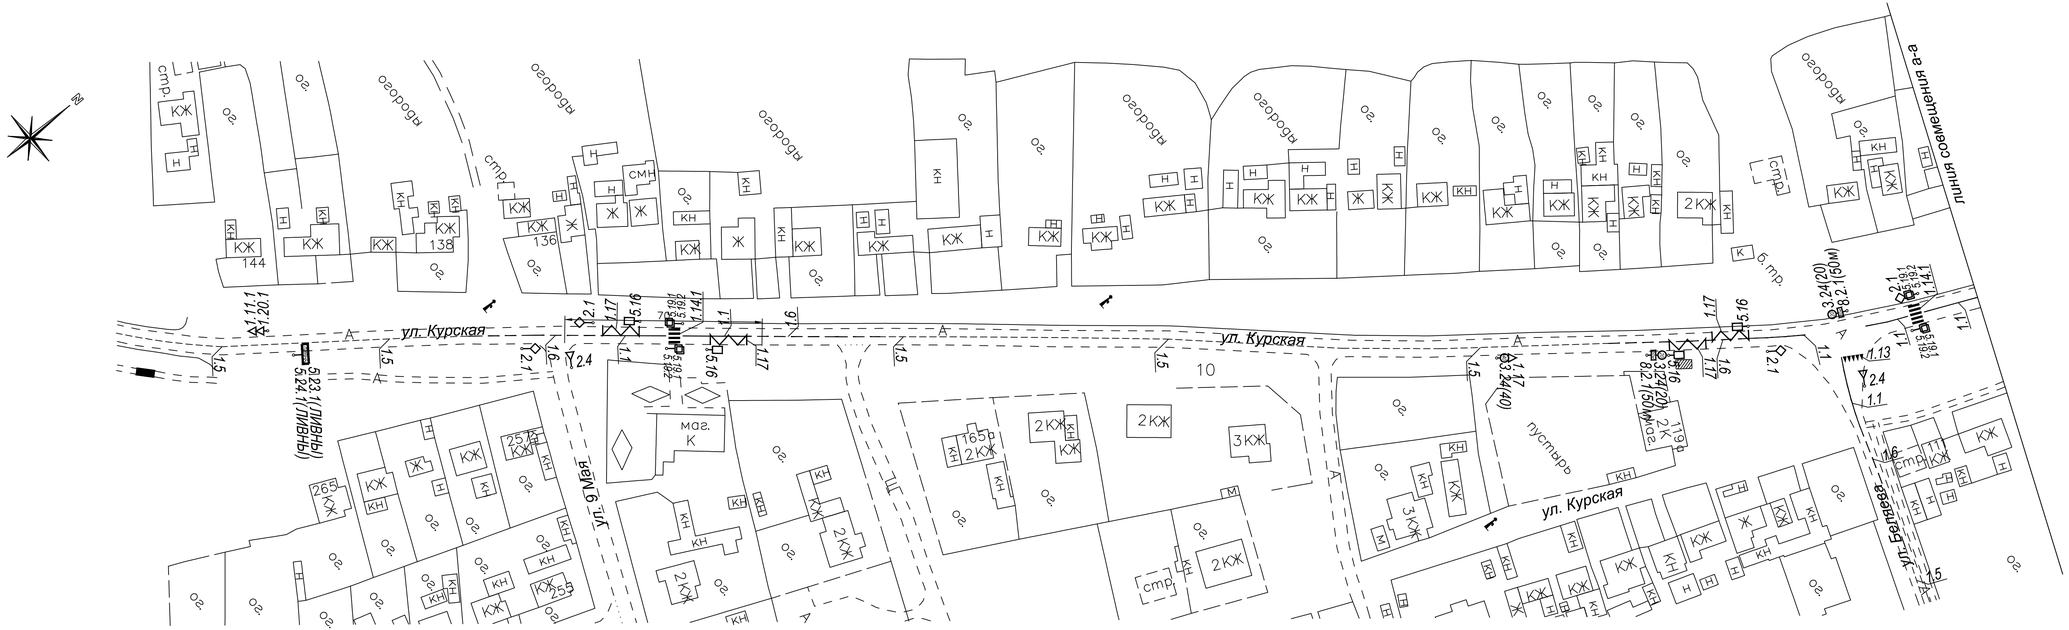


ул. Курская

ул. Курская

линия совмещения а-а

ул. Курская

линия совмещения б-б

| | | | | | | | |
|---|---|---|---|---|---|---|---|
| | | | | | | 163-07-13-ПОДД | |
| Изм. | Кол.уч | Лист | N док | Подпись | Дата | Организация дорожного движения (схемы дислокации дорожных знаков и дорожной разметки) улично-дорожной сети города Ливны Орловской области | |
| ГИП | | Кузнецов | | | | Схема улично-дорожной сети | Стадия: П; Лист; Листов |
| Норм. контр. | | Волченкова | | | | | |
| Исполнил | | Сафронова | | | | Схема 20. Часть 1. Ул.Курская. | МУП "Городская архитектура" г. Ливны |
| Проверил | | Сучков | | | | | |