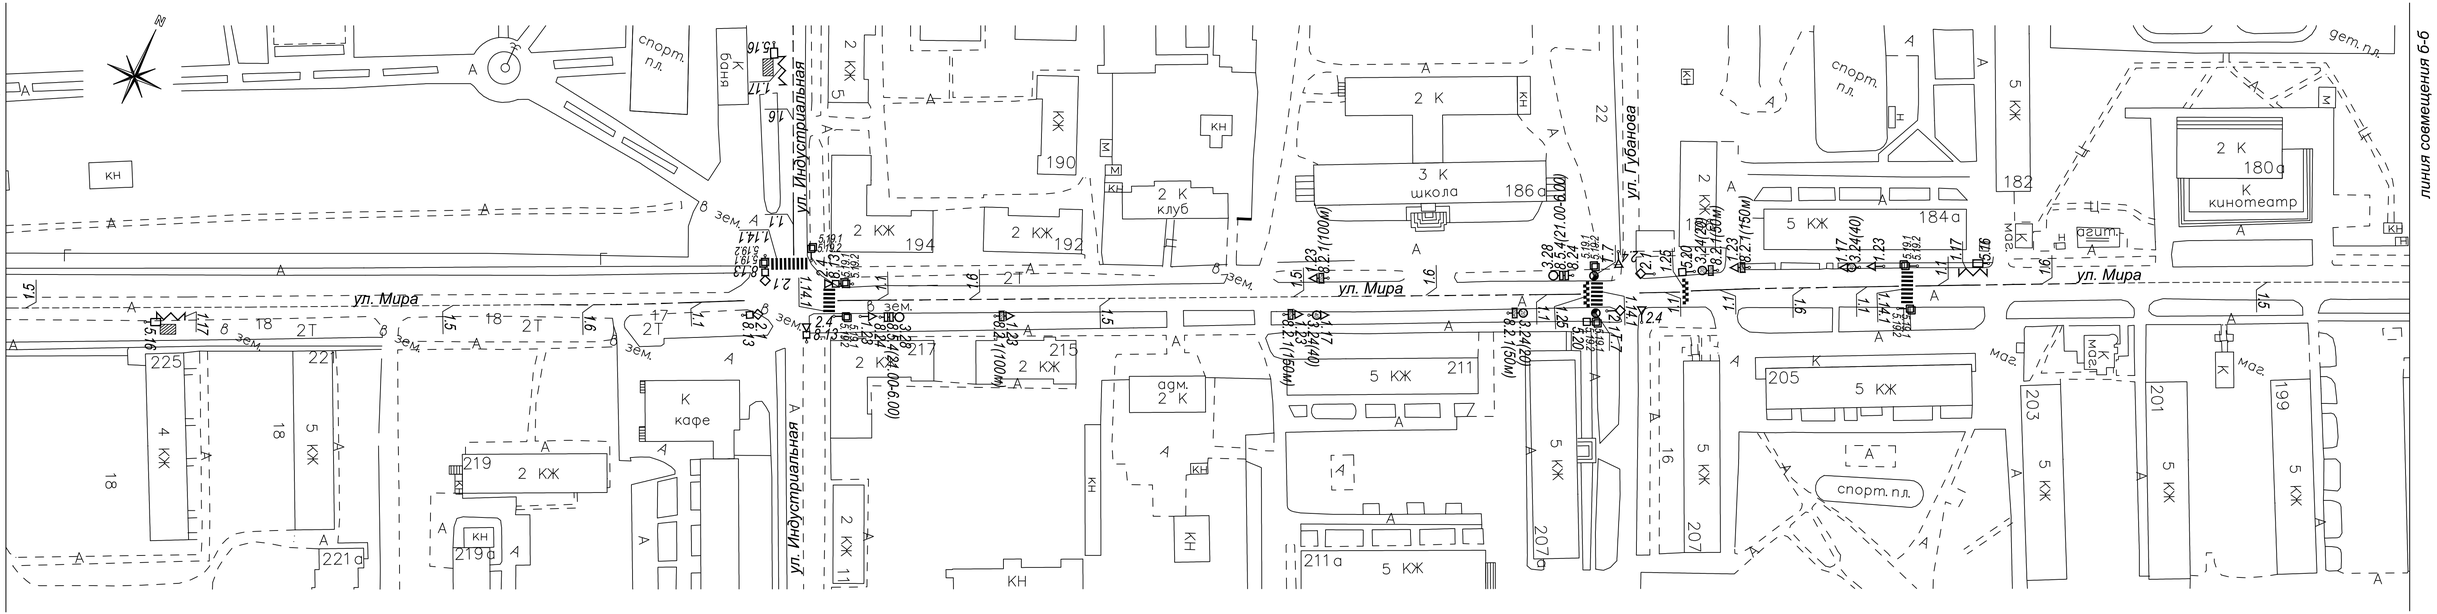

ул. Мира

Изм.	Кол.уч	Лист	N док	Подпись	Дата
ГИП		Кузнецов			
Норм.контр.		Волченкова			
Исполнил		Сафронова			
Проверил		Сучков			

163-07-13-ПОДД

Организация дорожного движения (схемы дислокации дорожных знаков и дорожной разметки) улично-дорожной сети города Ливны Орловской области

Схема улично-дорожной сети

Стадия	Лист	Листов
П		

Схема 24. Часть 2. Ул.Мира.

МУП "Городская архитектура" г. Ливны