
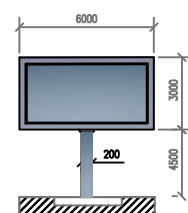


ул.Воронежская (в районе дома №48)

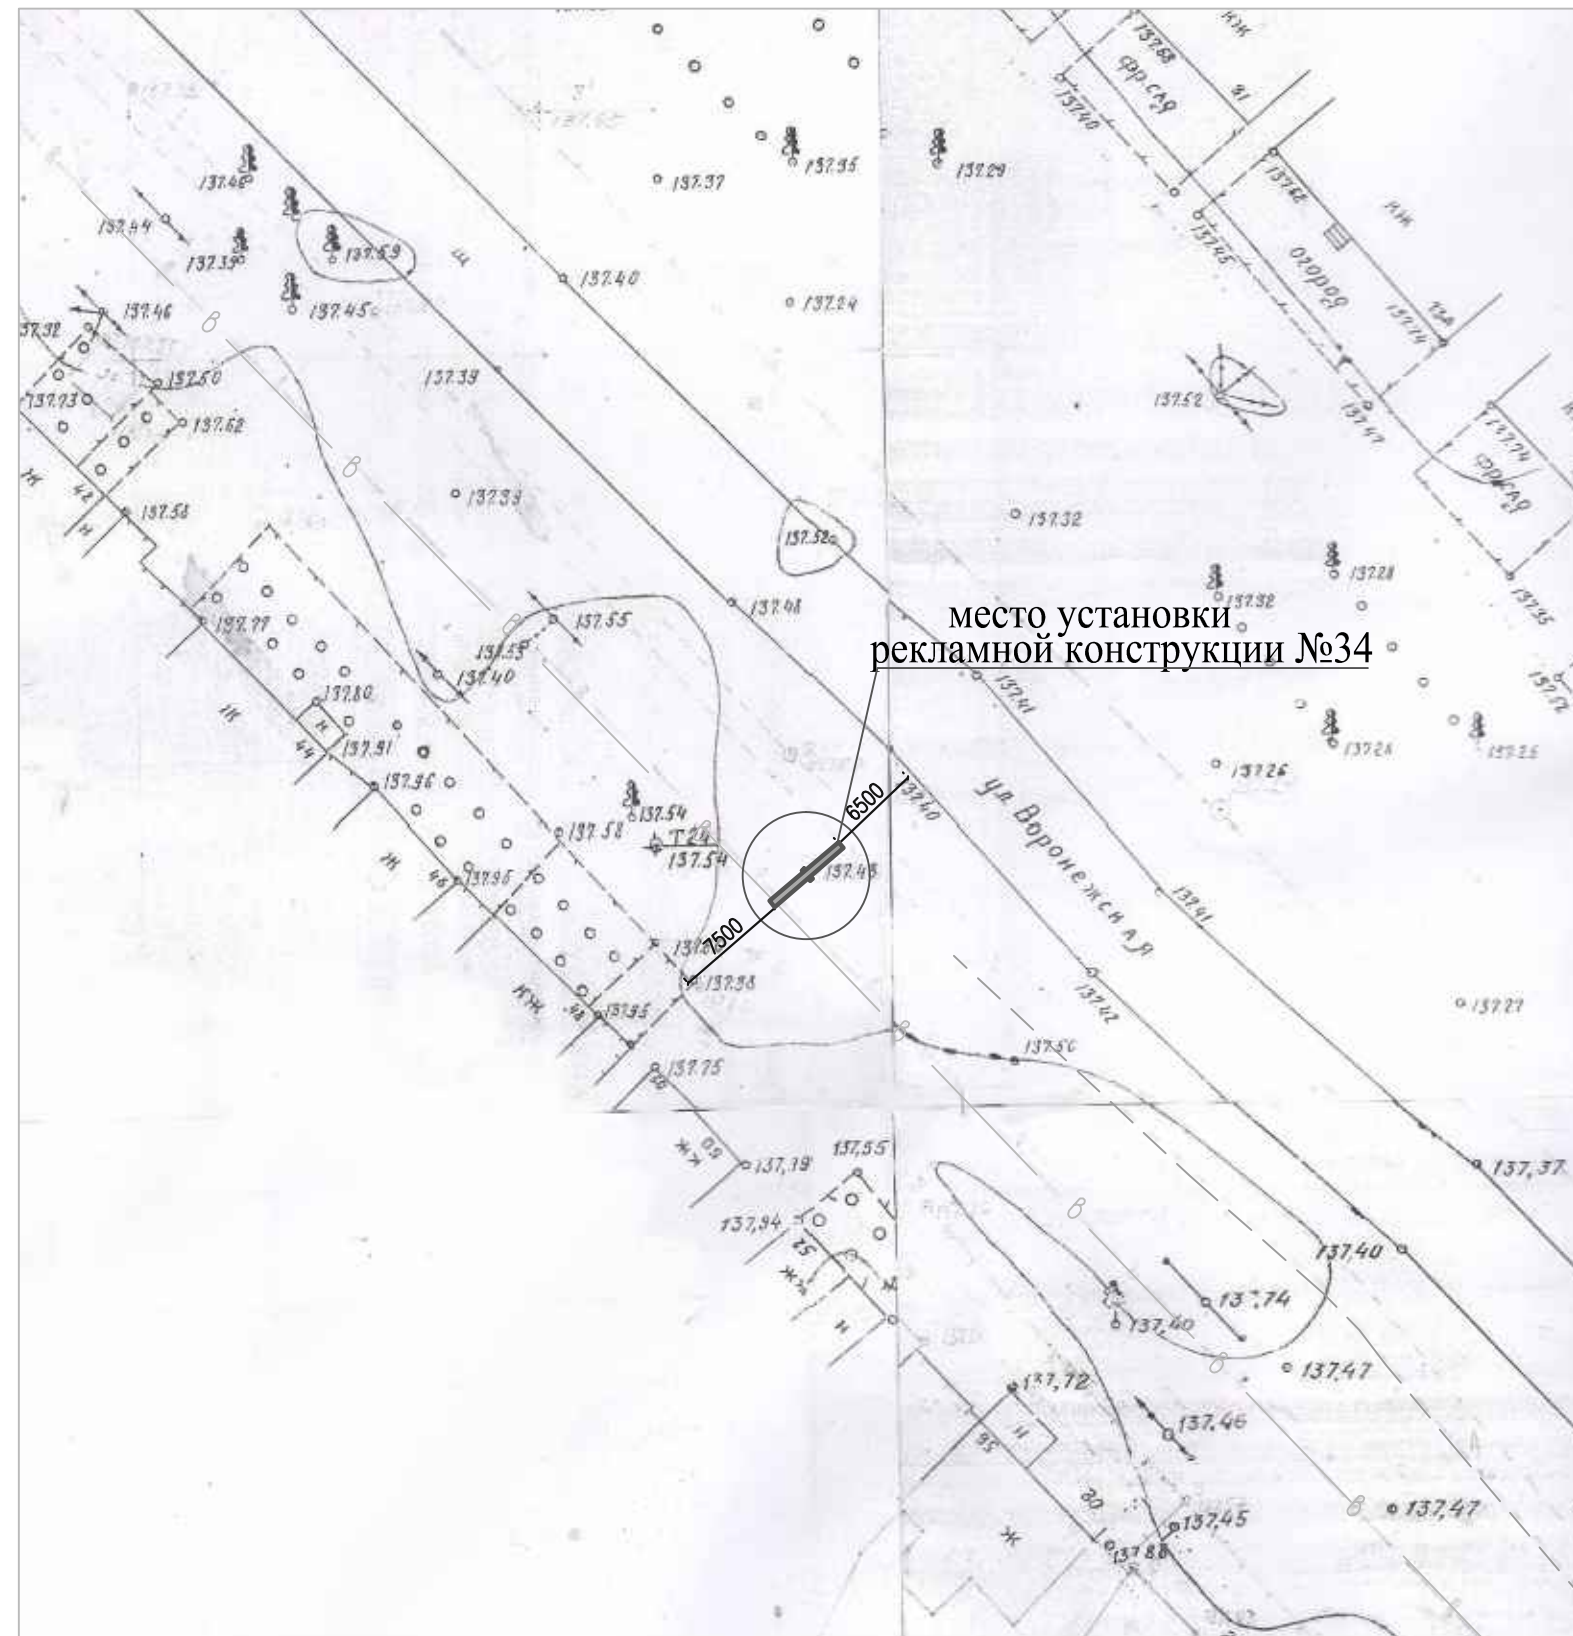

Щитовая отдельно стоящая конструкция
размером информационного поля 3х6м,
двухсторонняя, общей пл. 36.0кв.м