
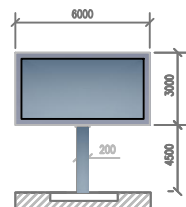


ул. Индустриальная

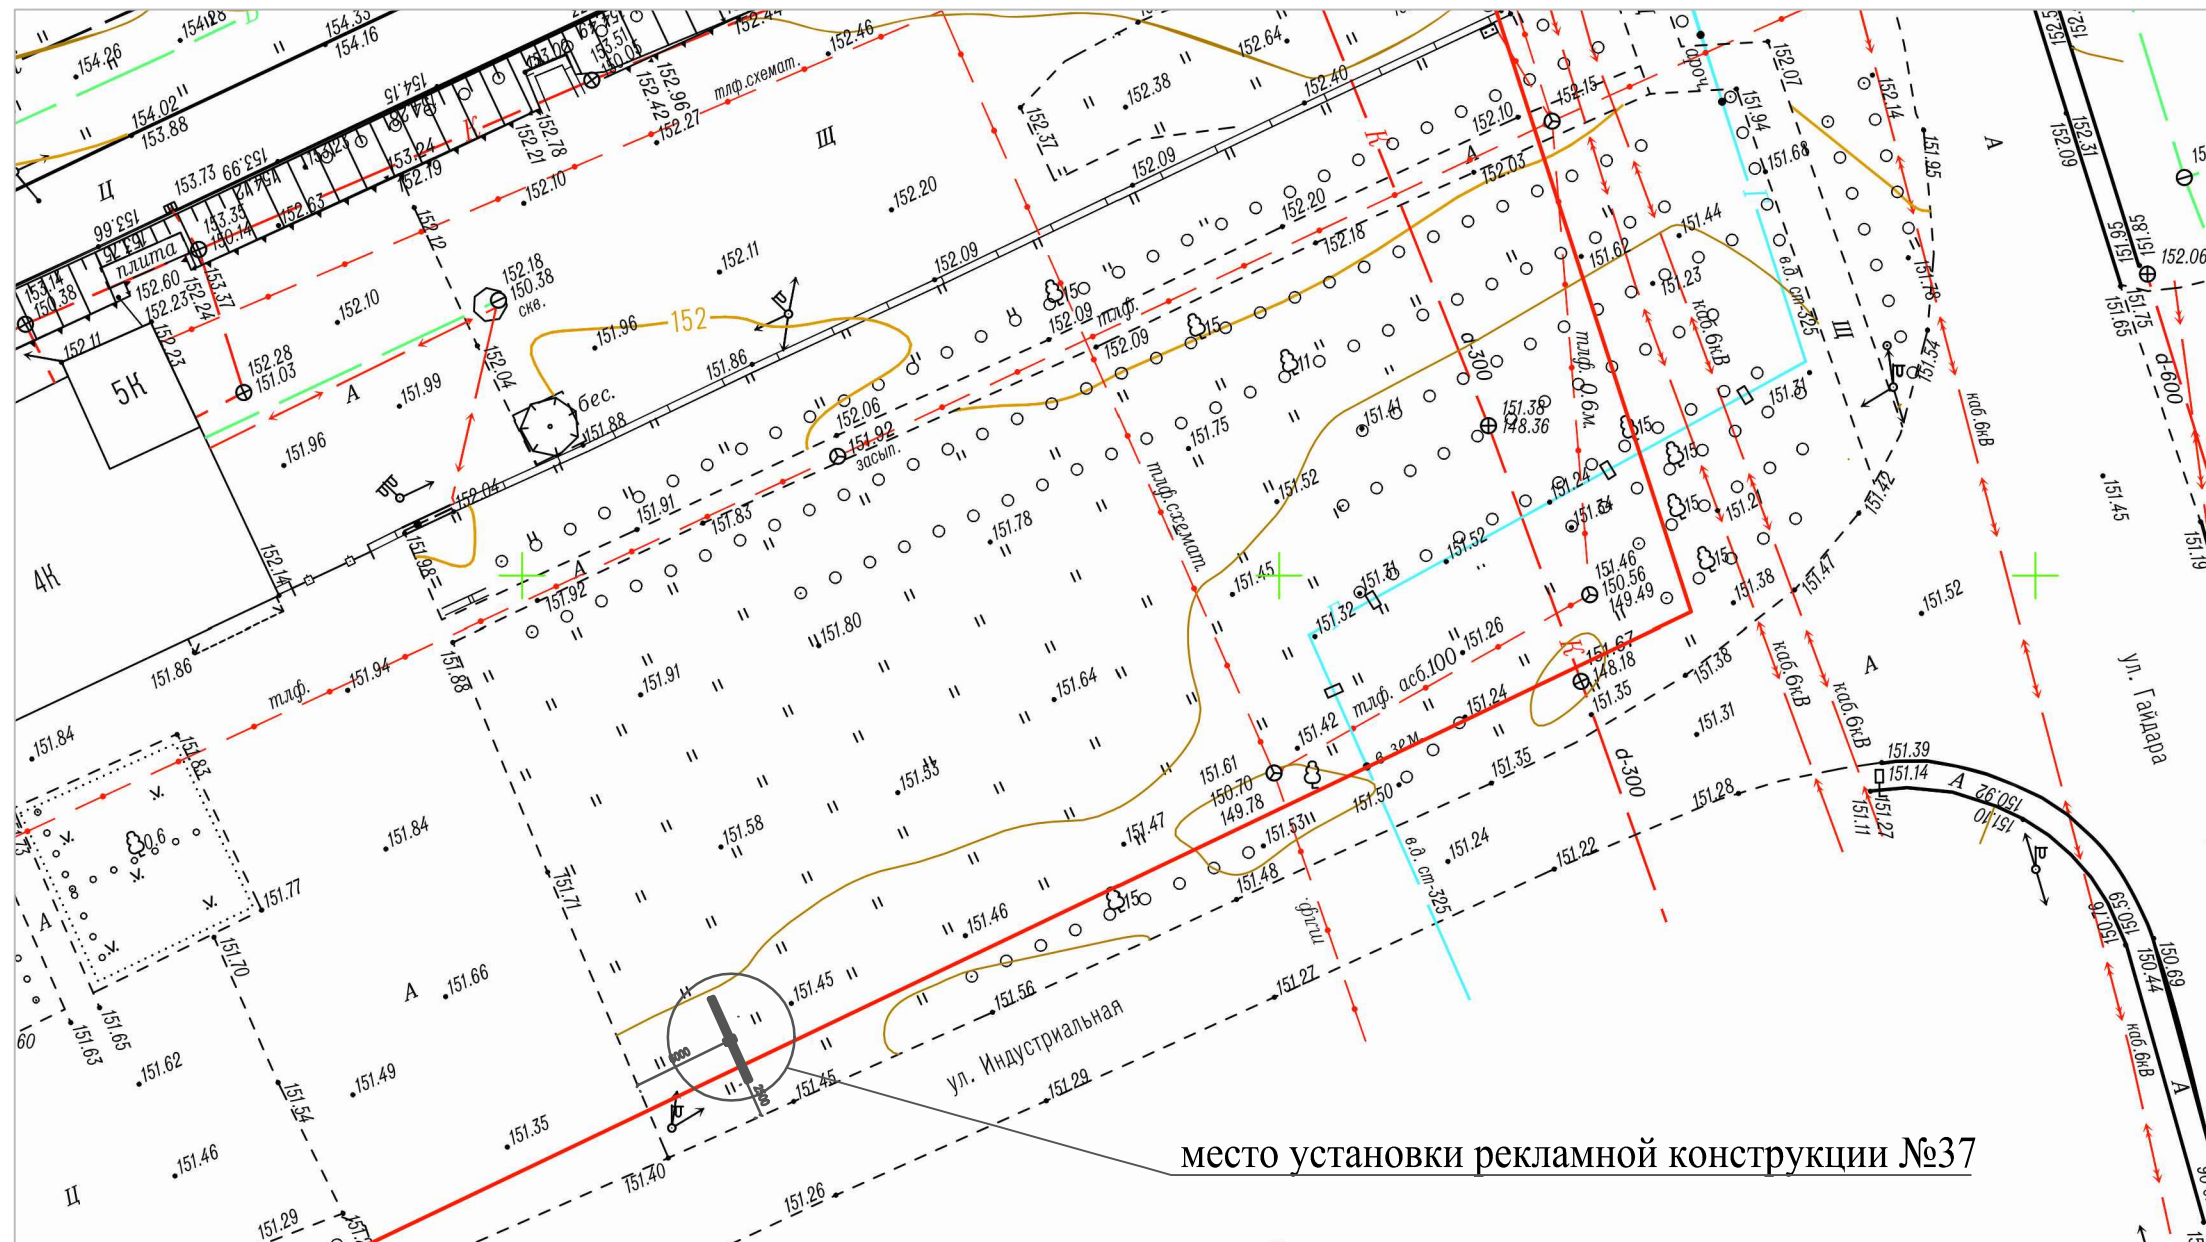

Щитовая отдельно стоящая конструкция
размером информационного поля 3х6м,
двухсторонняя, общей пл. 36.0 кв.м