План-схема М 1:500

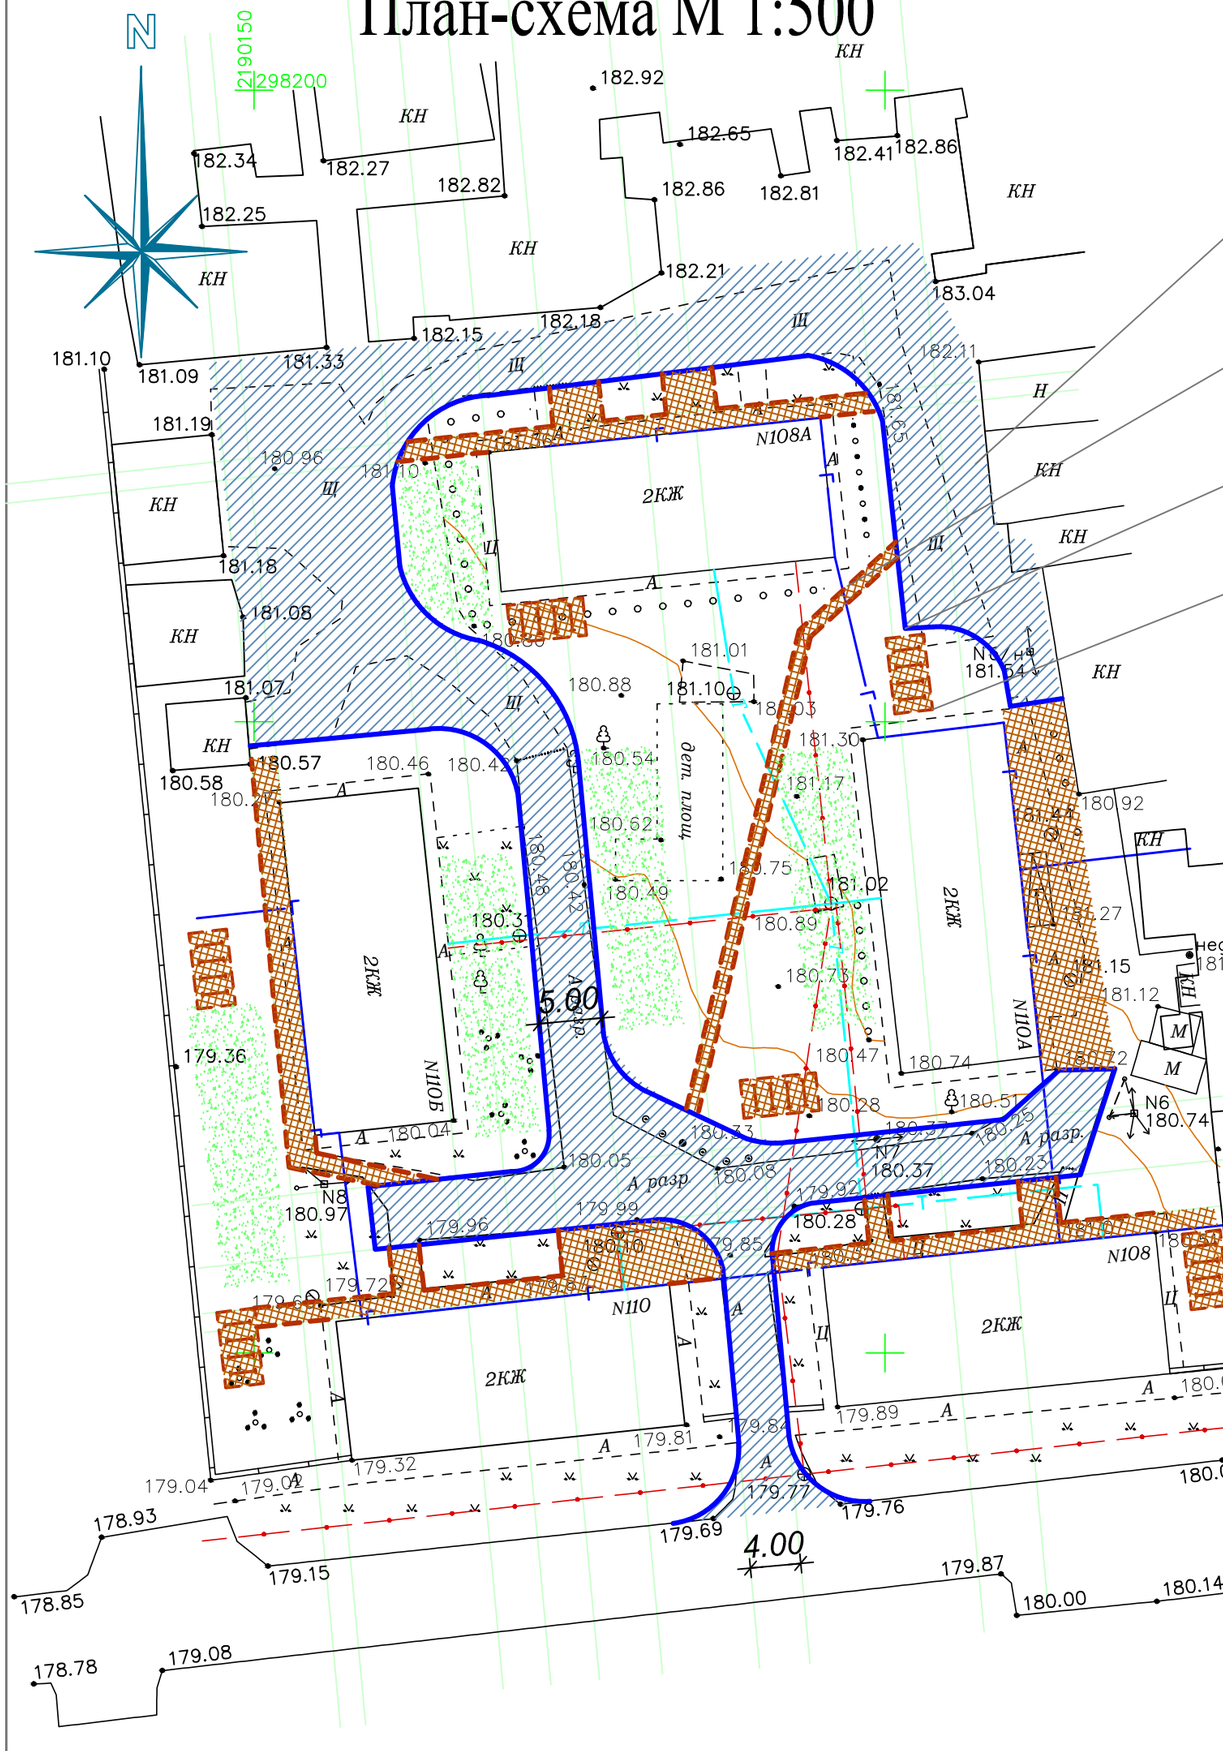
N
2190150
298200
КН
182.92
182.34
182.27
182.82
182.65
182.86
182.41
182.81
182.25
182.21
183.04
182.15
182.18
181.10
181.09
181.33
182.11
181.19
180.96
181.10
N108А
2КЖ
181.18
181.08
181.01
180.88
181.10
181.07
180.57
180.46
180.42
180.58
180.54
180.62
180.75
181.02
180.49
180.89
180.3
180.75
5.00
179.36
N110Б
180.04
180.47
180.74
180.28
180.51
180.33
180.23
180.37
180.05
180.08
N8
180.97
179.99
179.96
179.92
180.28
179.85
179.72
N110
N108
179.69
179.81
179.89
179.77
179.76
180.09
180.08
180.03
180.01
180.15
179.04
179.02
179.32
178.93
179.15
178.85
4.00
179.87
180.00
180.14
180.17
178.78
179.08
181.30
181.17
180.92
181.27
181.15
181.12
181.43
181.08
N6
180.74
N7
181.64
N9
181.63
180.73
180.22
180.10
180.66
180.60
180.63
180.66
180.72
180.67
180.68
180.69
180.70
180.71
180.73
180.76
180.77
