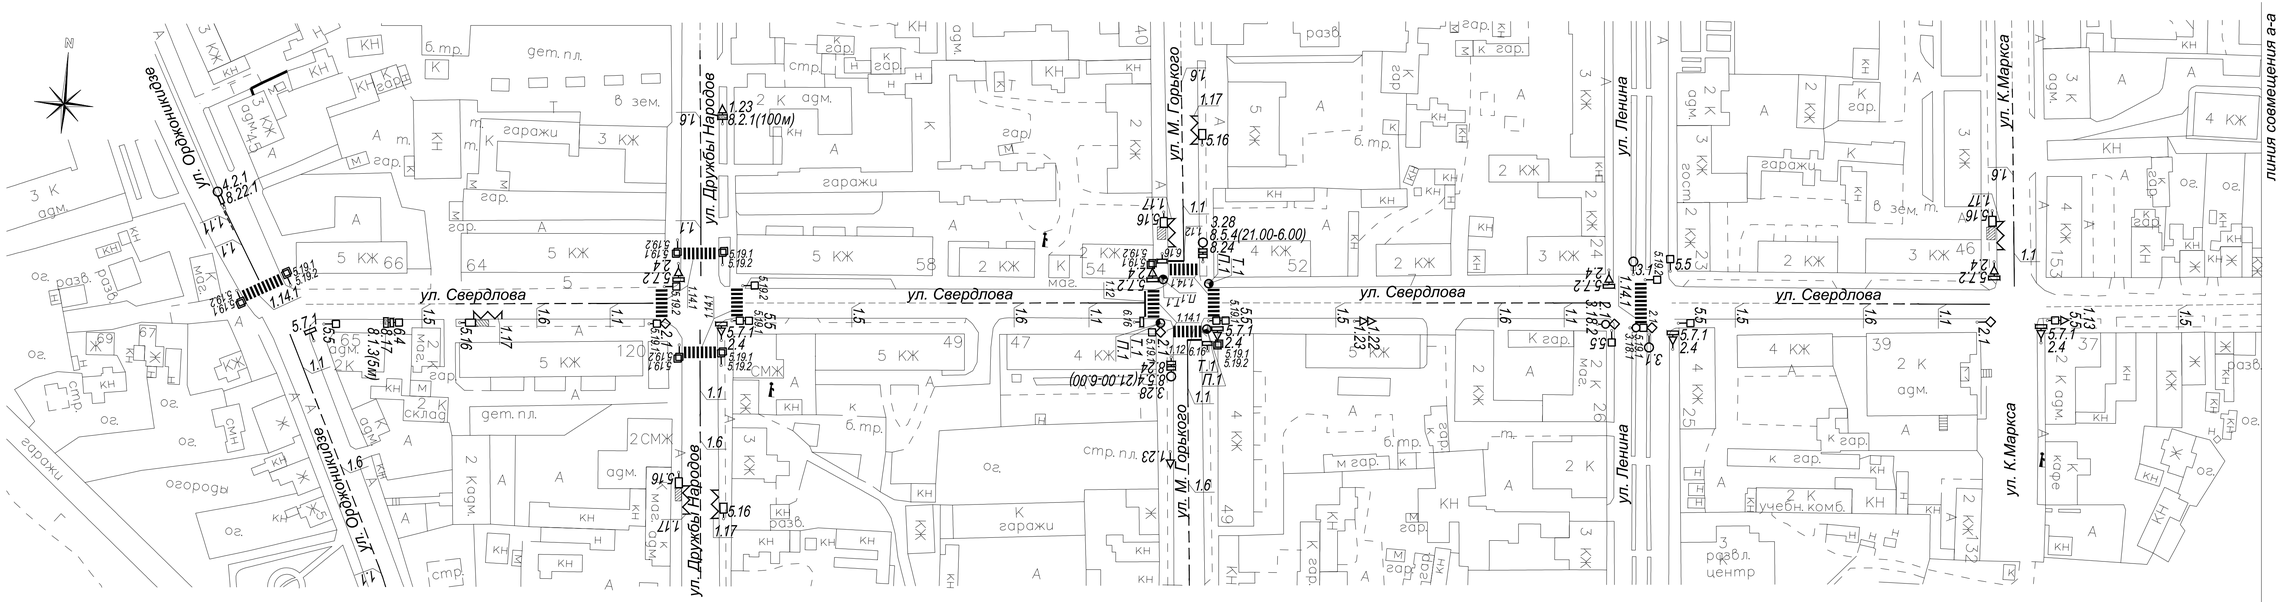

ул. Свердлова

линия совмещения а-а

						163-07-13-ПОДД			
Изм.	Кол.уч	Лист	N док	Подпись	Дата	Организация дорожного движения (схемы дислокации дорожных знаков и дорожной разметки) улично-дорожной сети города Ливны Орловской области			
ГИП		Кузнецов				Схема улично-дорожной сети	Стадия	Лист	Листов
Норм. контр.		Волченкова					П		
Исполнил		Сафронова				Схема 9. Часть 1. Ул.Свердлова.	МУП "Городская архитектура" г. Ливны		
Проверил		Сучков							