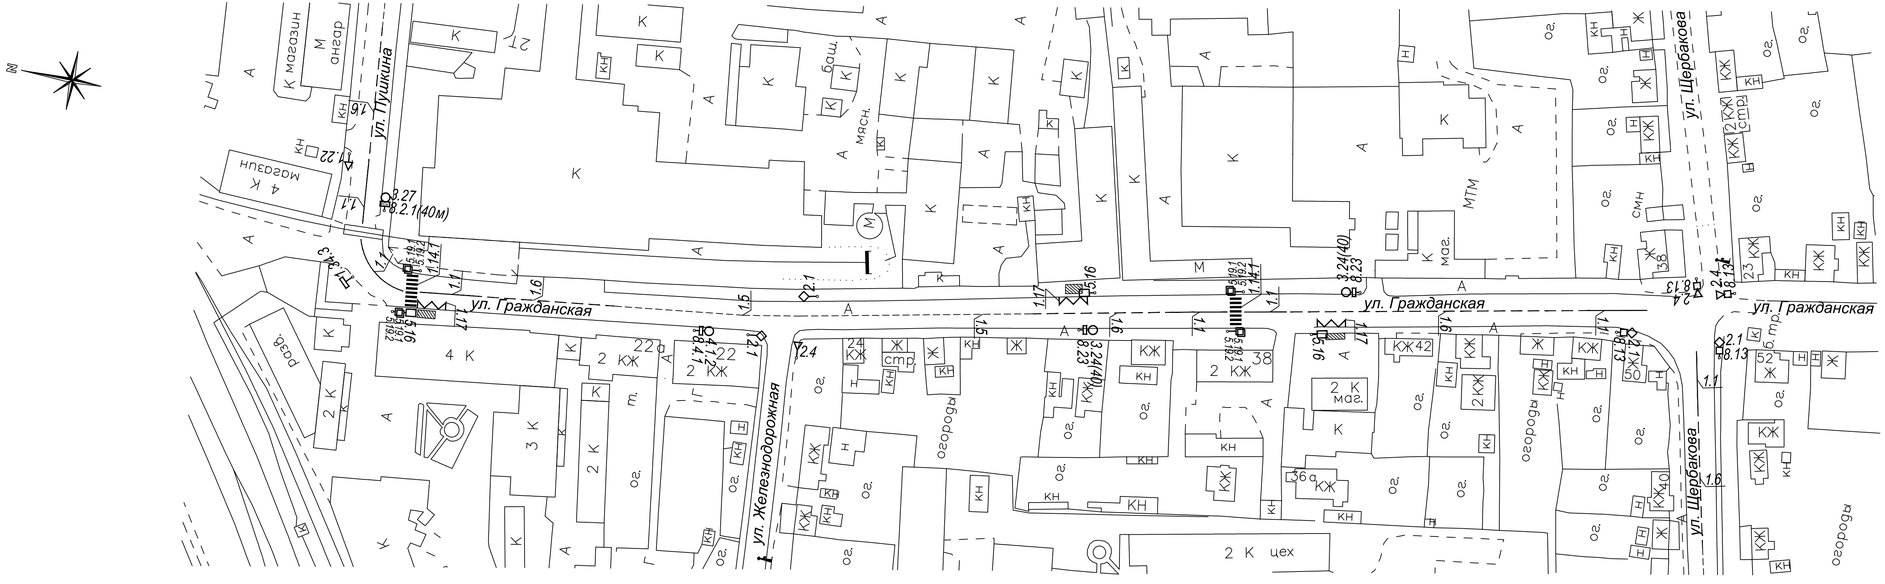

							163-07-13-ПОДД		
							Организация дорожного движения (схемы дислокации дорожных знаков и дорожной разметки) улично-дорожной сети города Ливны Орловской области		
Изм.	Кол.уч	Лист	N док	Подпись	Дата				
ГИП		Кузнецов					Схема улично-дорожной сети	Стадия	Лист	Листов
Норм.контр.		Волченкова						П		
Исполнил		Сафронова					Схема 30. Ул.Гражданская.	МУП "Городская архитектура" г. Ливны		
Проверил		Сучков								