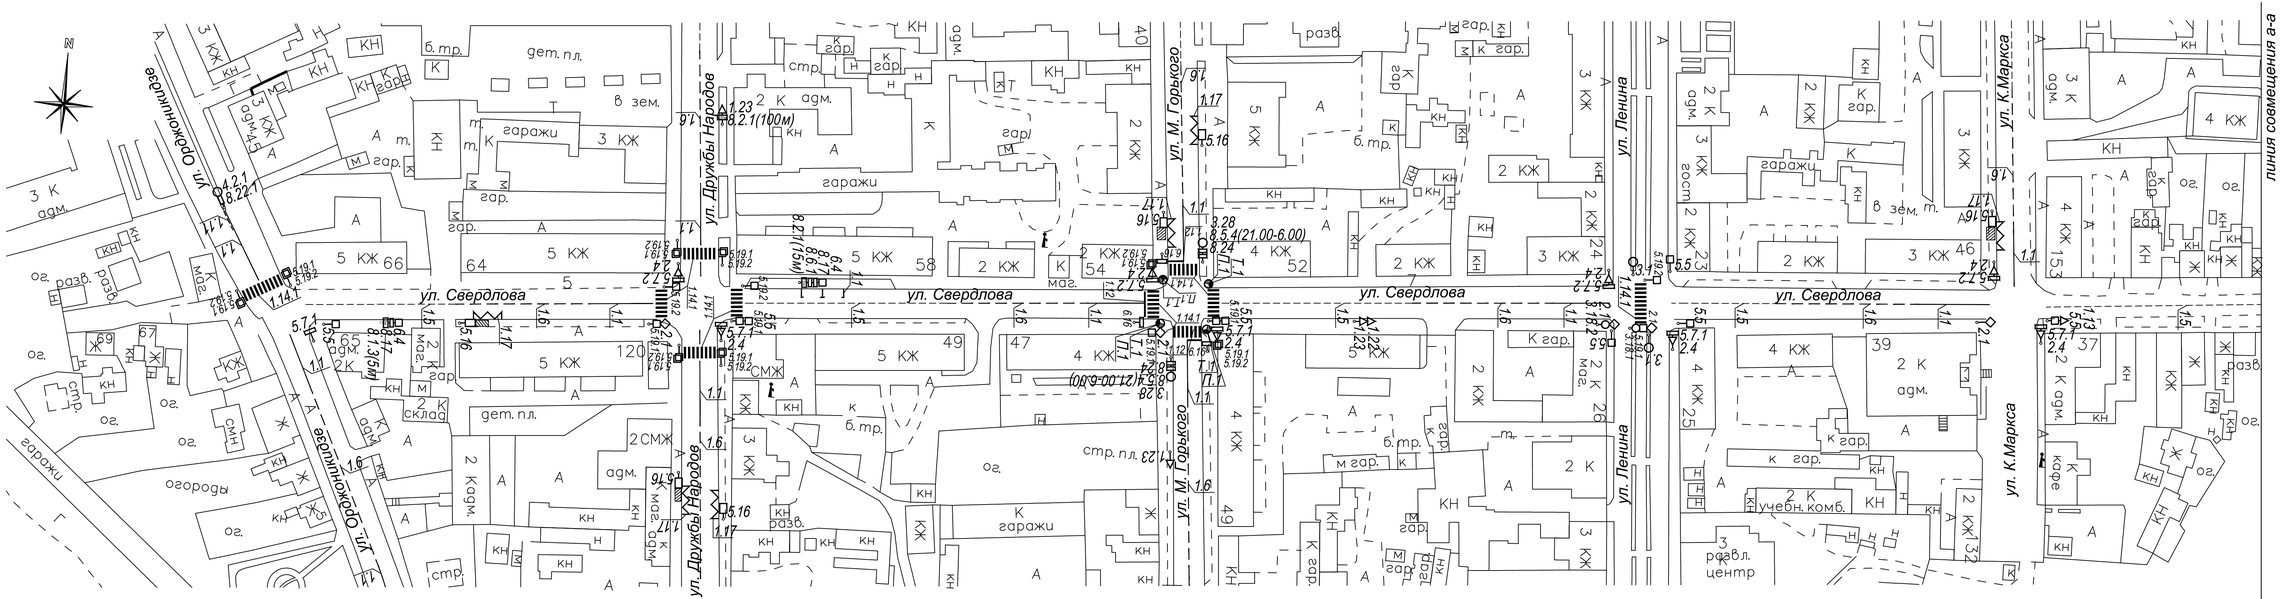

							163-07-13-ПОДД
							Организация дорожного движения (схемы дислокации дорожных знаков и дорожной разметки) улично-дорожной сети города Ливны Орловской области
Изм.	Кол.уч	Лист	N док	Подпись	Дата		
ГИП		Кузнецов				Схема улично-дорожной сети	Стадия: П; Лист: ; Листов:
Норм.контр.		Волченкова					
Исполнил		Сафронова				Схема 9. Часть 1. Ул.Свердлова.	МУП "Городская архитектура" г. Ливны
Проверил		Сучков					