



# ТОПОГРАФИЧЕСКИЙ ПЛАН

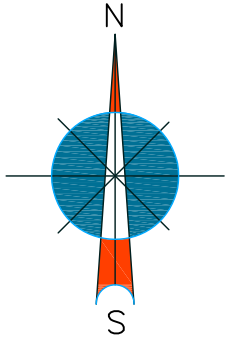

11200  
9800

11200  
9700

11200  
9600

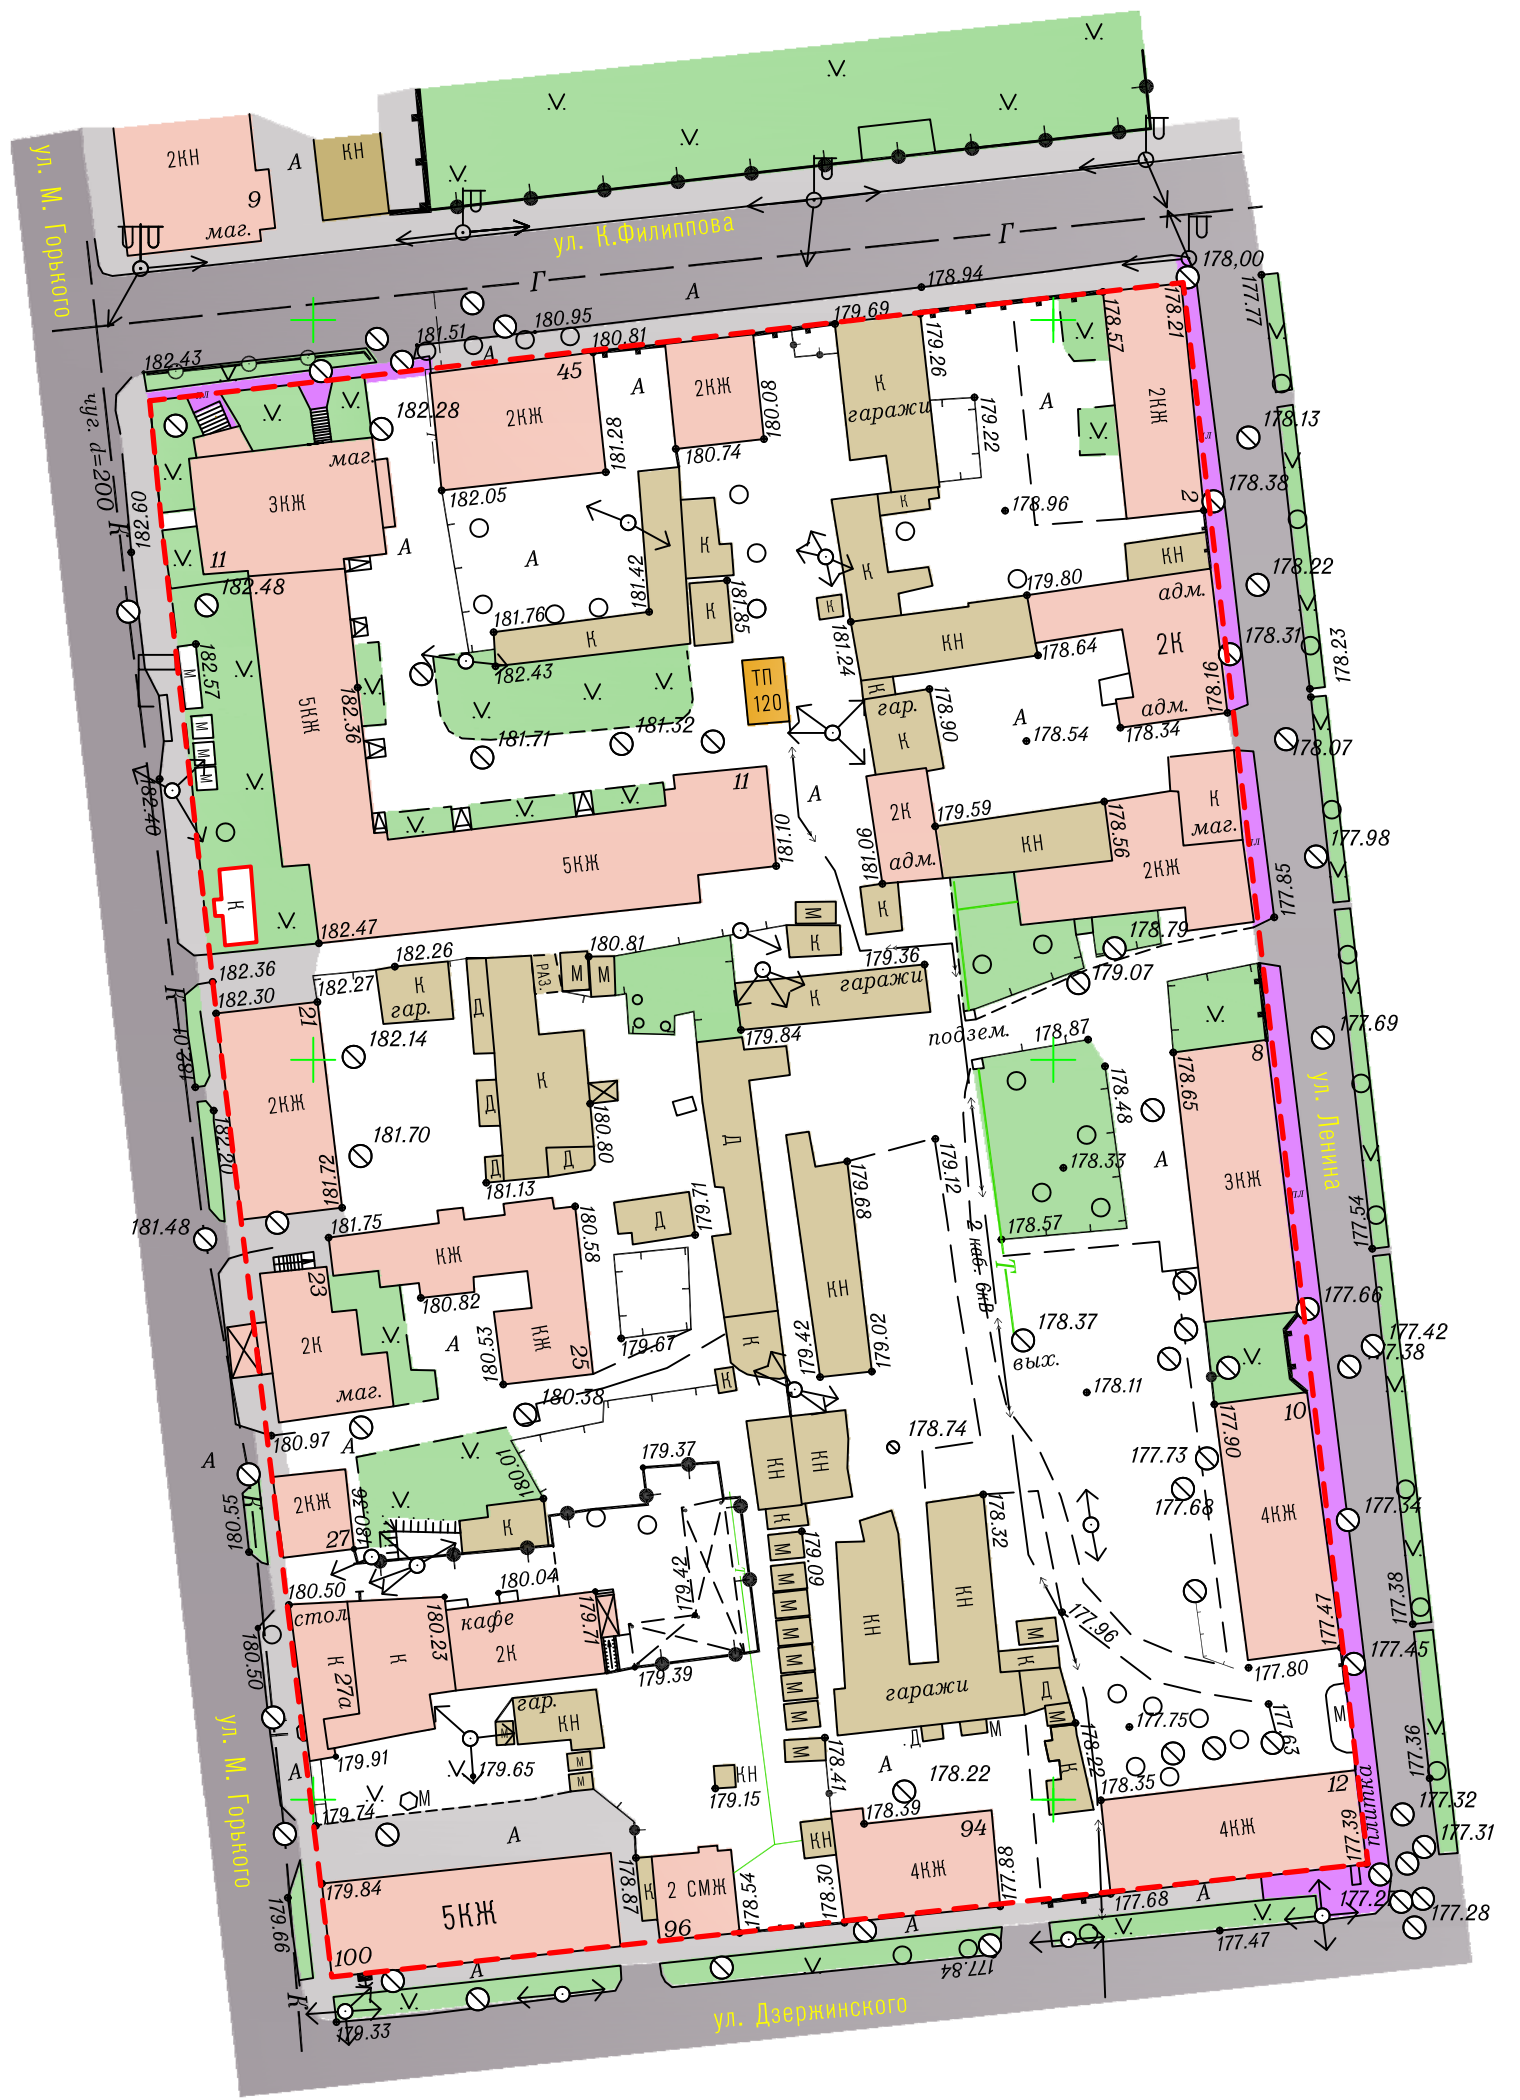

## Условные обозначения



Красная линия



Существующая жилая застройка  
(с обозначением этажности и номера дома)



Существующая нежилая застройка  
(сарай, гаражи, подвалы)

Масштаб 1:1000

						Проекта межевания территории ограниченной улицами ул.Ленина, ул.Капитана Филиппова, ул.Максима Горького, ул.Дзержинского		
Изм.	Кол.уч.	Лист	№ док.	Подп.	Дата	Стадия	Лист	Листов
						ПП	1	4
Директор		Красов				ООО "Межевик" Ливны 2013 г.		
Н.Контр		Красов						
Инженер		Бачурин						
Геодезит		Бондарев						
Границы земельных участков								