



ул. Гражданская, 21

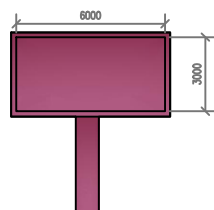

Щитовая отдельно стоящая конструкция  
размером информационного поля 3х6 м,  
двухсторонняя, общей пл. 36.0 кв.м

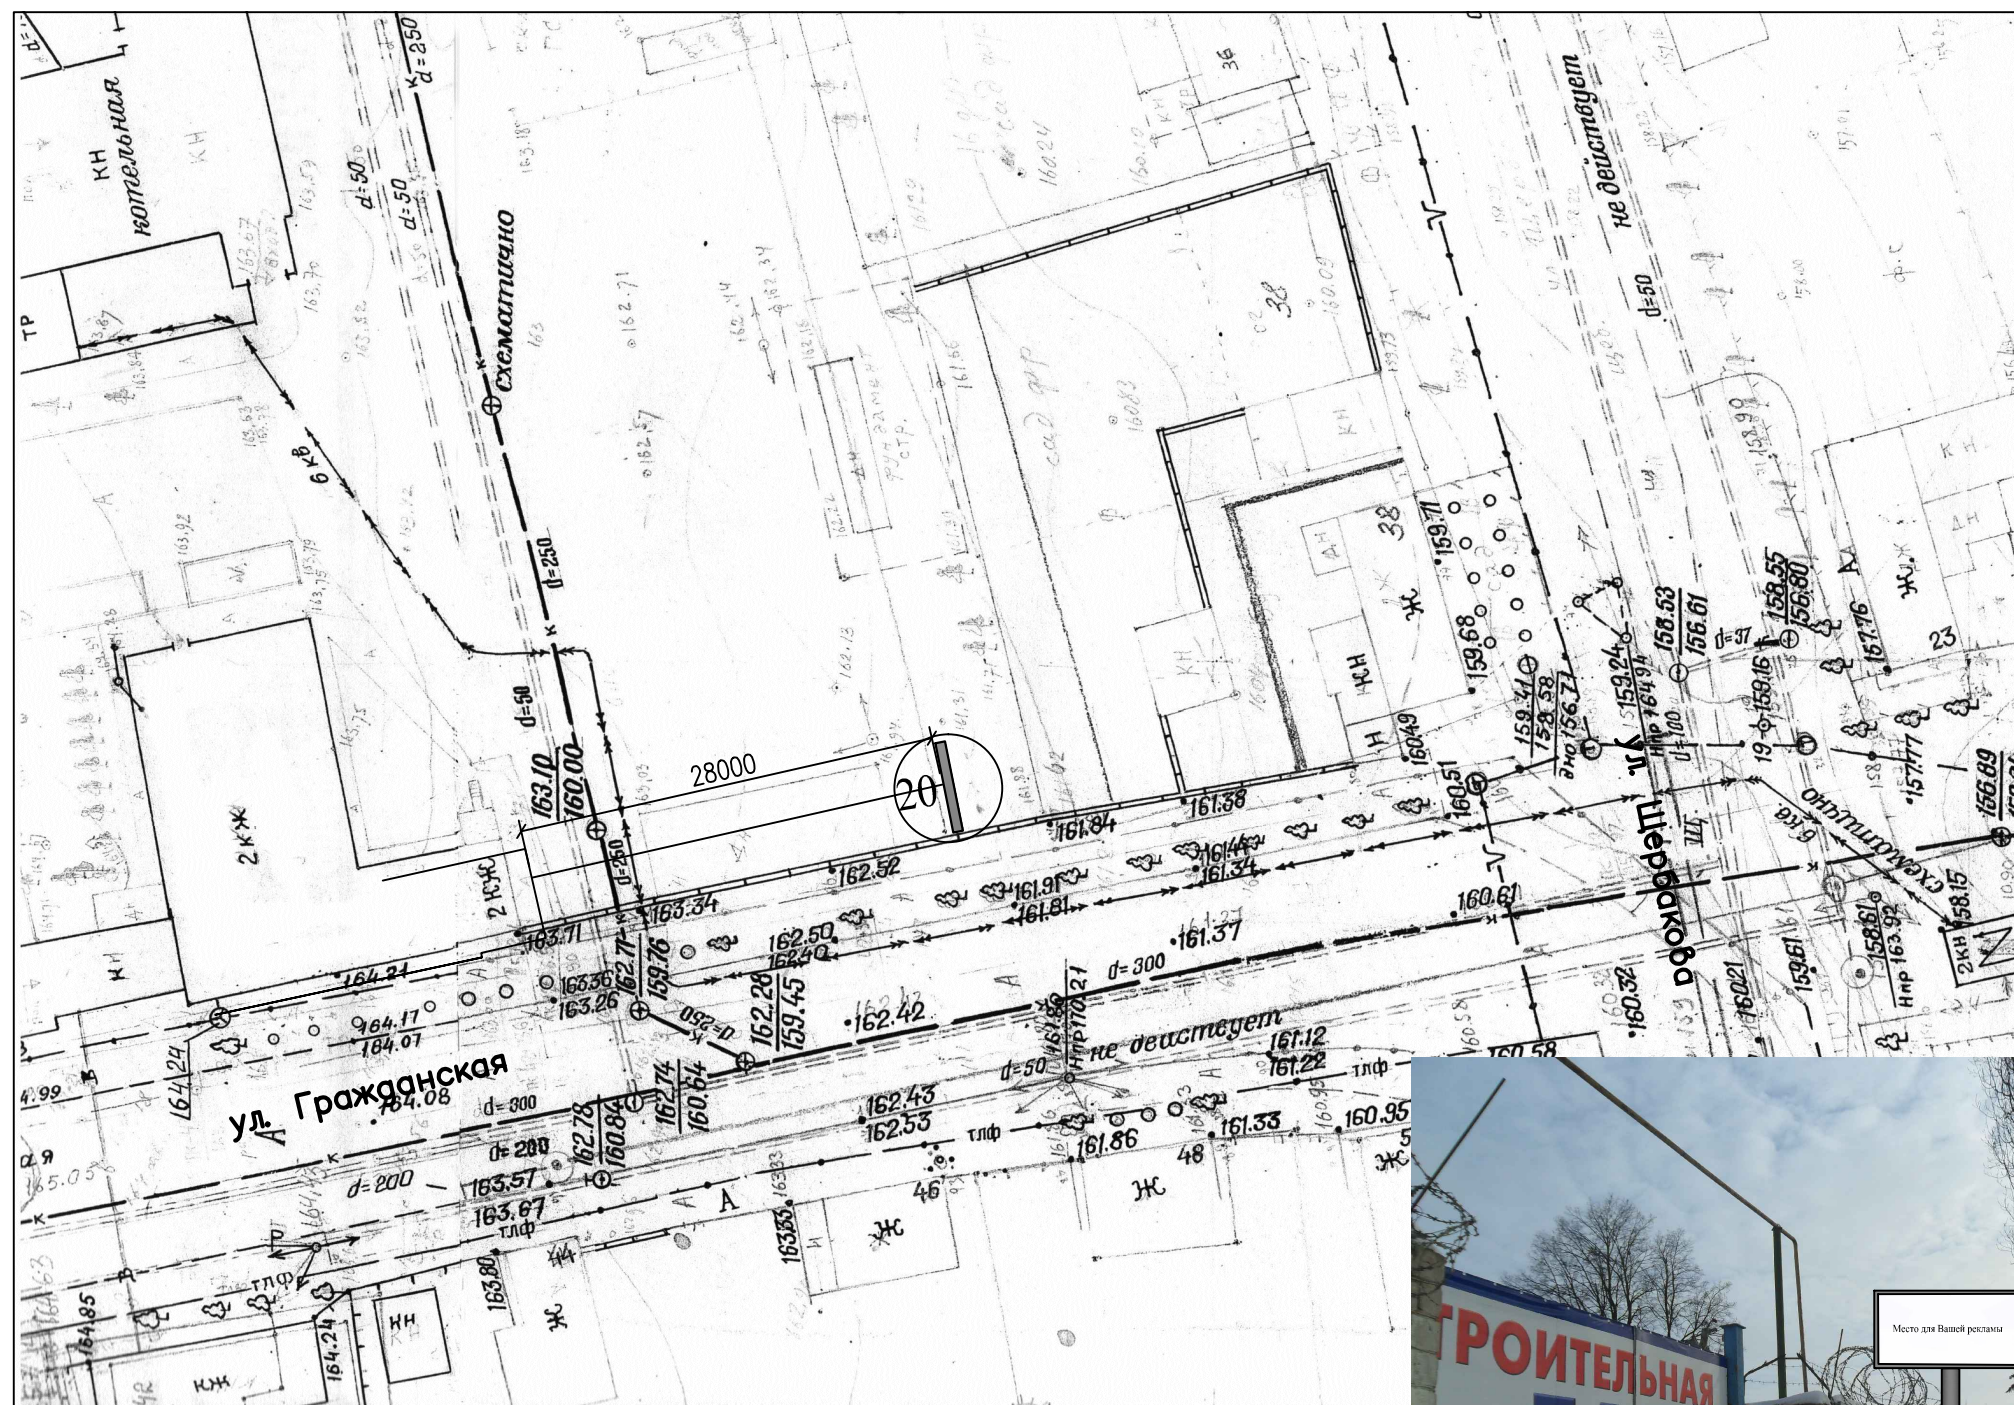