



ул. Кирова

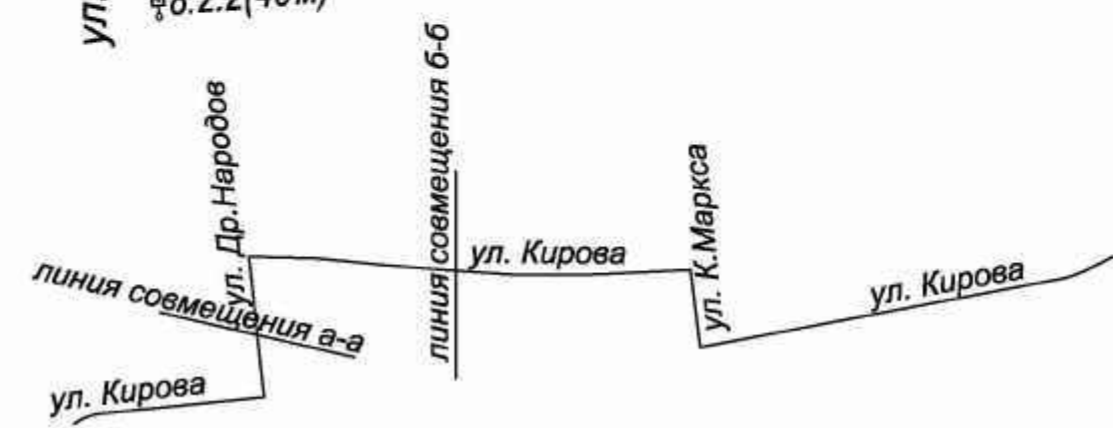

					163-07-13-ПОДД			
					Организация дорожного движения (схемы дислокации дорожных знаков и дорожной разметки) улично-дорожной сети города Ливны Орловской области			
Изм.	Колуч	Лист	№ док	Подпись	Дата	Стадия	Лист	Листов
						Схема улично-дорожной сети	П	
ГИП	Кузнецов					Схема 12. Часть 1. Ул. Кирова.	МУП "Городская архитектура" г. Ливны	
Норм. контр.	Волченко							
Исполнил	Сафронова							
Проверил	Сучков							

линия совмещения б-б

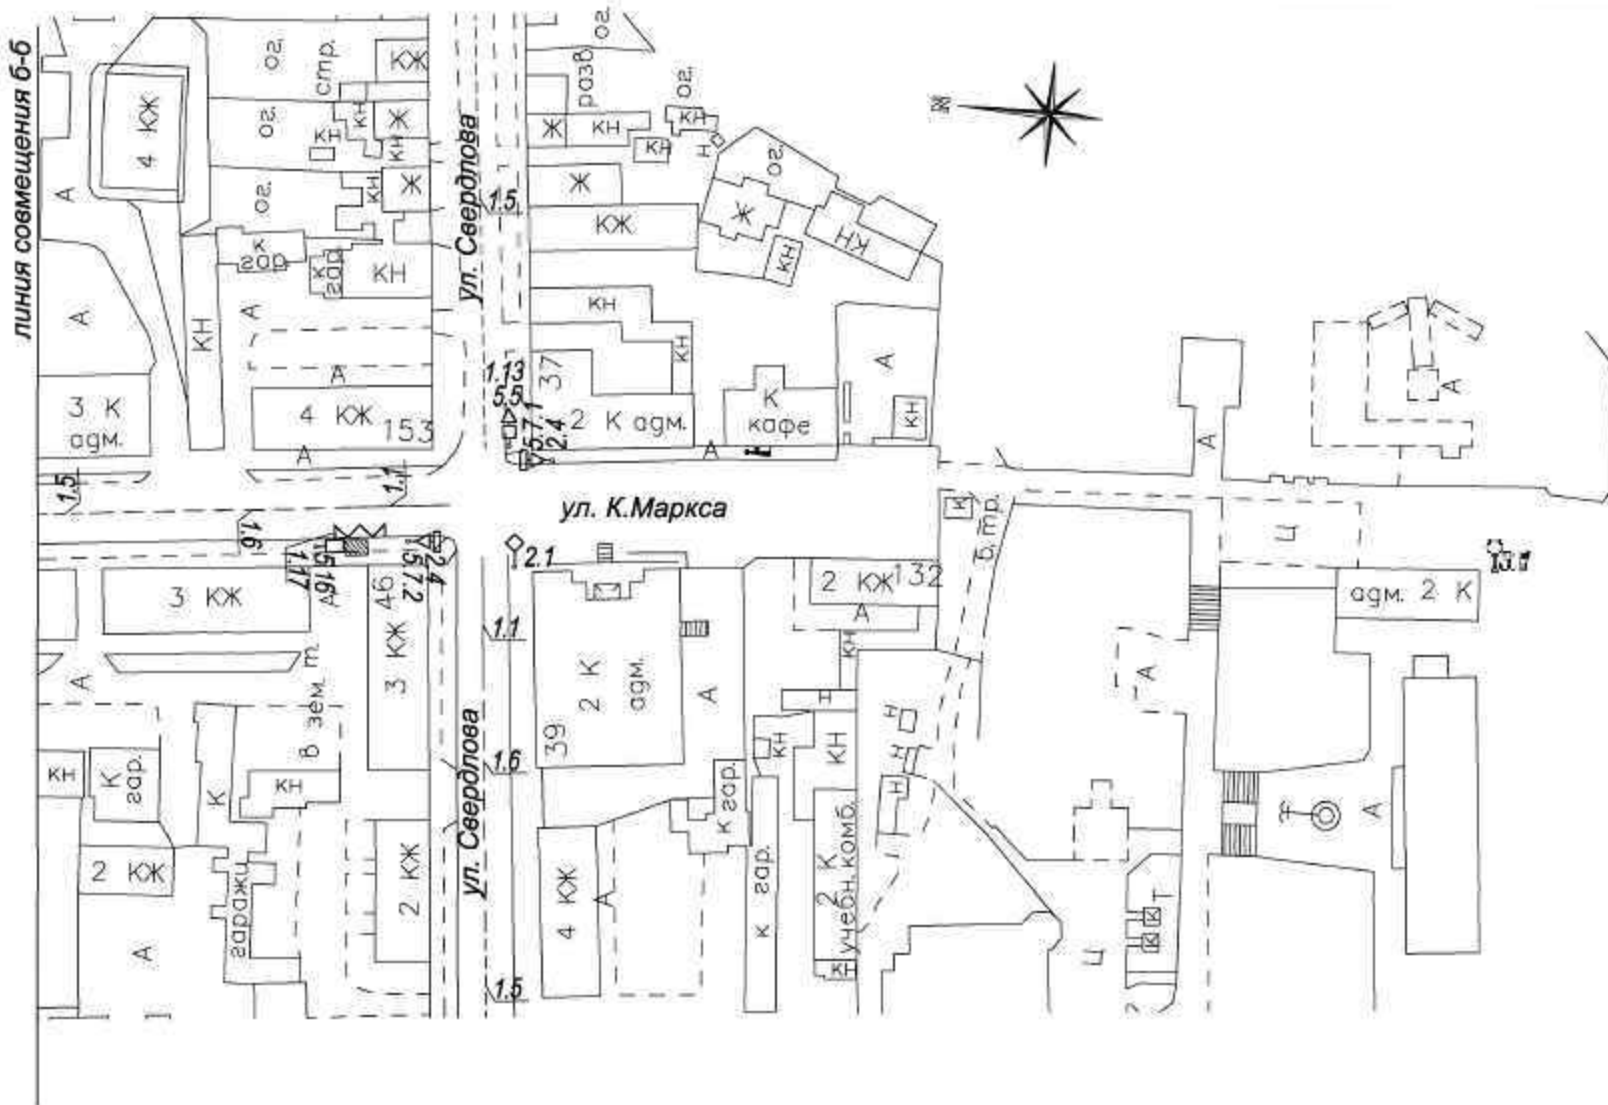

ул. К.Маркса

					163-07-13- ПОДД		
					Организация дорожного движения (схема дислокации дорожных знаков и дорожной разметки) улично-дорожной сети города Лыбны Орловской области		
Изм.	Код уч.	Лист	№ док.	Подпись	Дата		
ГИП	Кузнецов					Схема улично-дорожной сети	
Норм. контр.	Волченкова					Стация	Лист
Исполнил	Сорокина					П	Листов
Проверил	Сучков					МУП "Городская архитектура" в Лыбны	
						Схема 2. Часть 3. Ул. К.Маркса.	