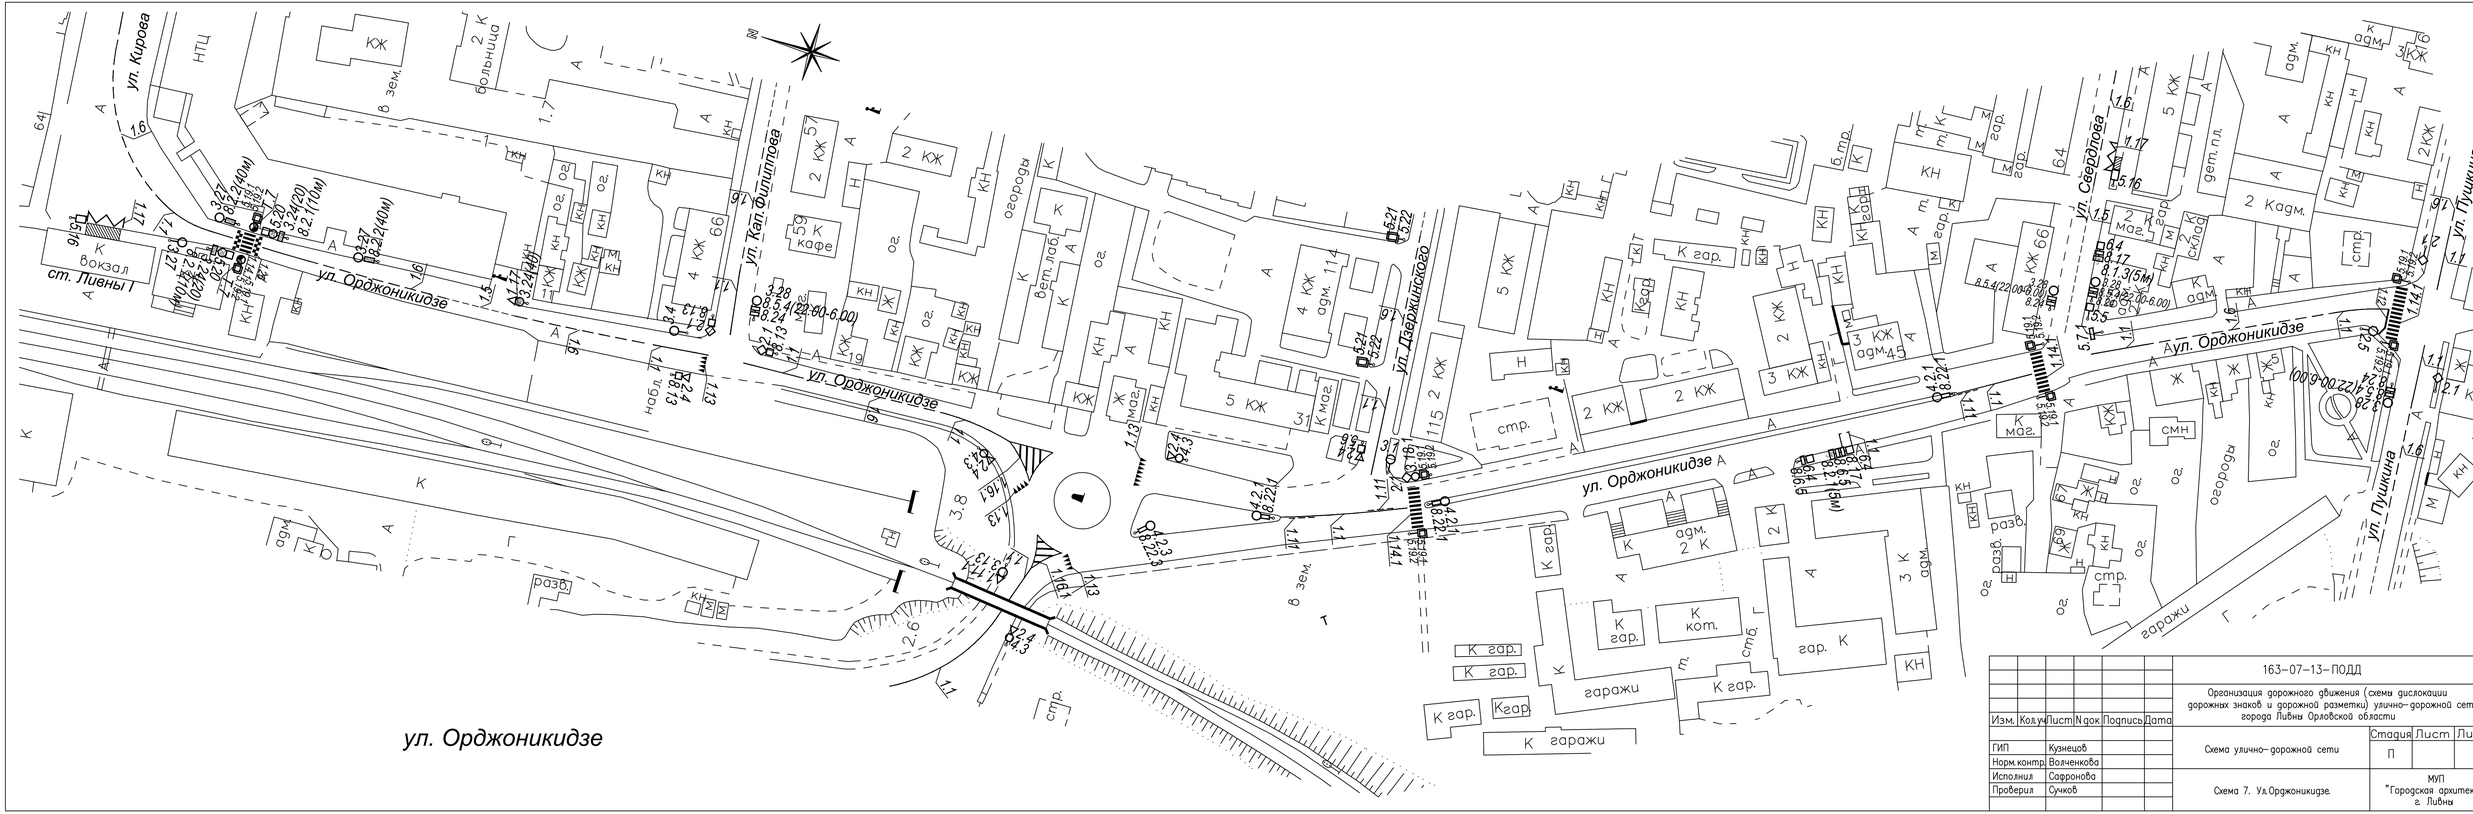

								163-07-13-ПОДД	
								Организация дорожного движения (схемы дислокации дорожных знаков и дорожной разметки) улично-дорожной сети города Ливны Орловской области	
Изм.	Кол.уч	Лист	N док	Подпись	Дата				
ГИП		Кузнецов						Схема улично-дорожной сети	Стадия: П; Лист: ; Листов:
Норм.контр.		Волченкова							
Исполнил		Сафронова						Схема 7. Ул.Орджоникидзе.	МУП "Городская архитектура" г. Ливны
Проверил		Сучков							