Схема организации дорожного движения

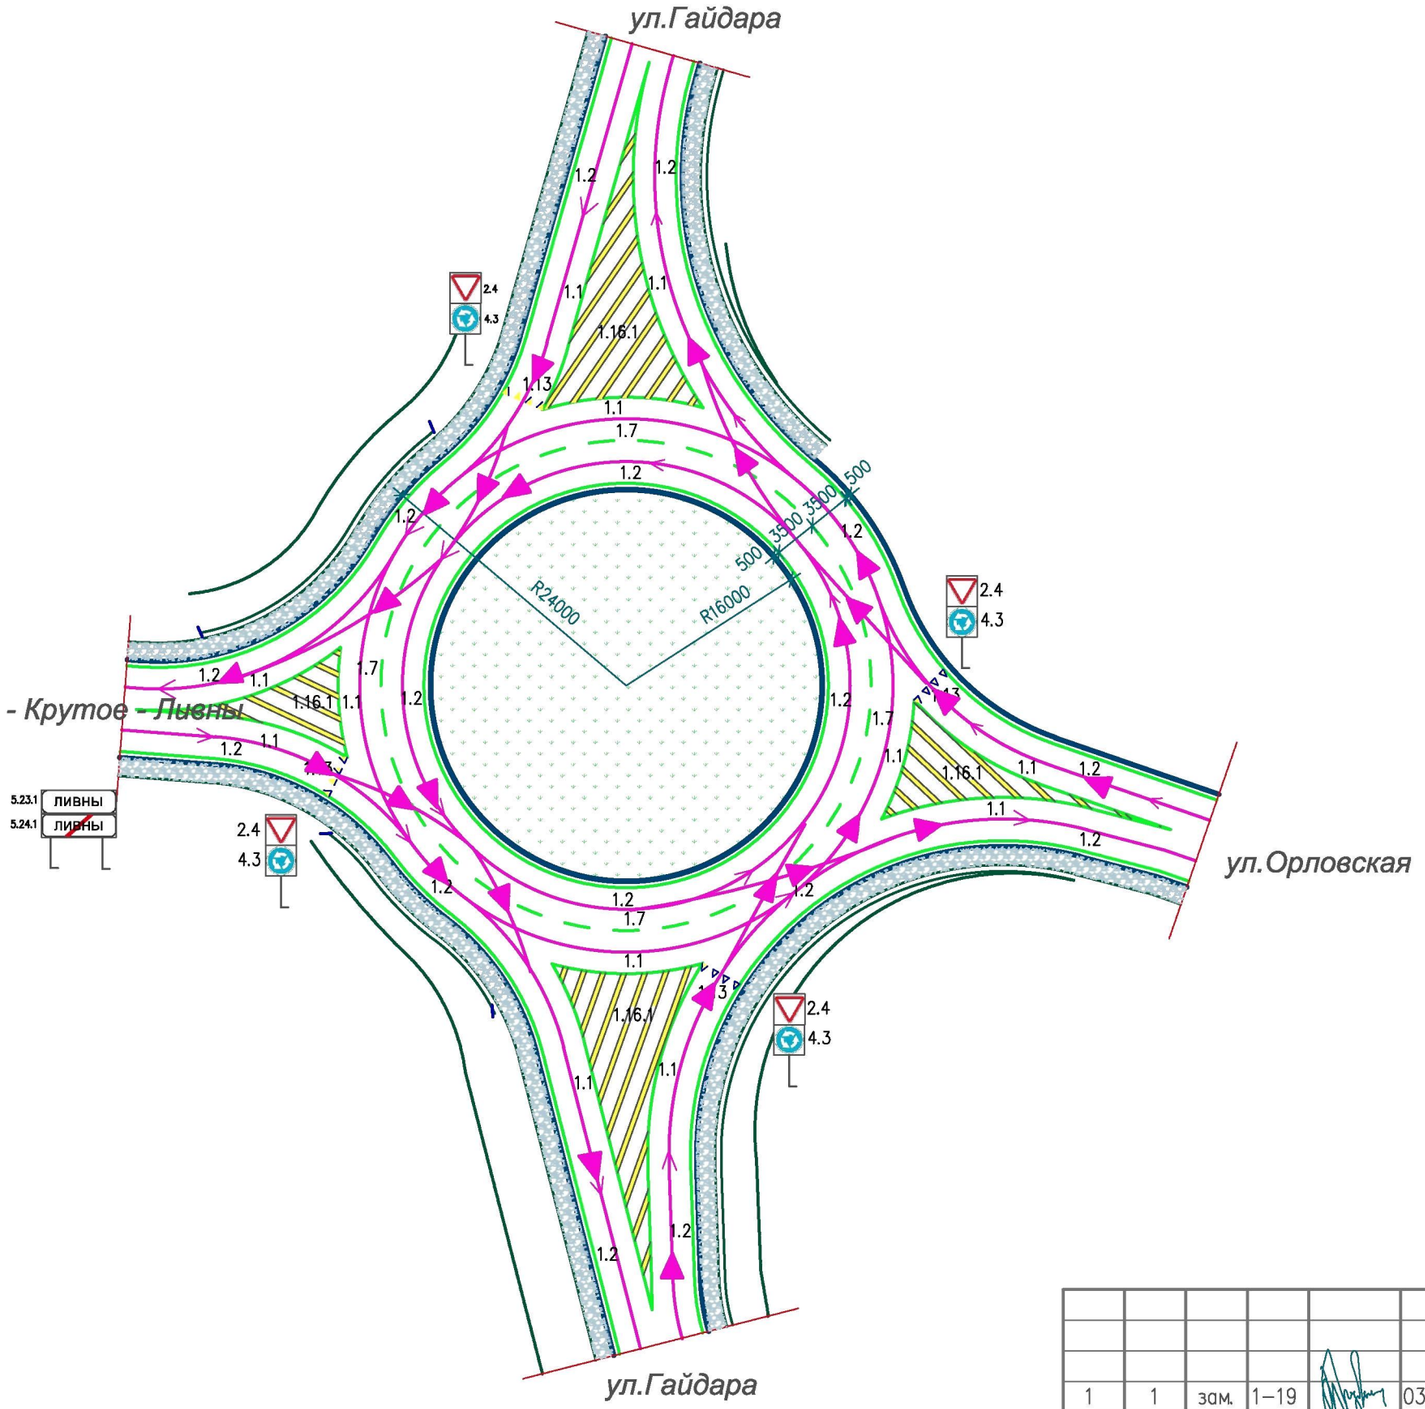

автодорога
«Орел-Тамбов» - Крутое - Ливны

Условные обозначения

						27-08-18-ТКР 3.1	
						Реконструкция перекрестка ул. Орловская - ул. Гайдара с организацией кругового движения в городе Ливны Орловской области	
1	1	зам.	1–19		03.19		
Изм.	Код.уч	Лист	Ndок	Подпись	Дата		
ГИП		Кузнецов			03.19	Реконструкция перекрестка	Стадия: П; Лист: 7; Листов:
Н.контр.		Волченкова			03.19		
Исполнил		Трубников			03.19	Схема организации дорожнго движения М 1:500	МУП "Городская архитектура" г.Ливны
Проверил		Сучков			03.19		