


ул.Курская (на перекрестке с ул. Беляева)

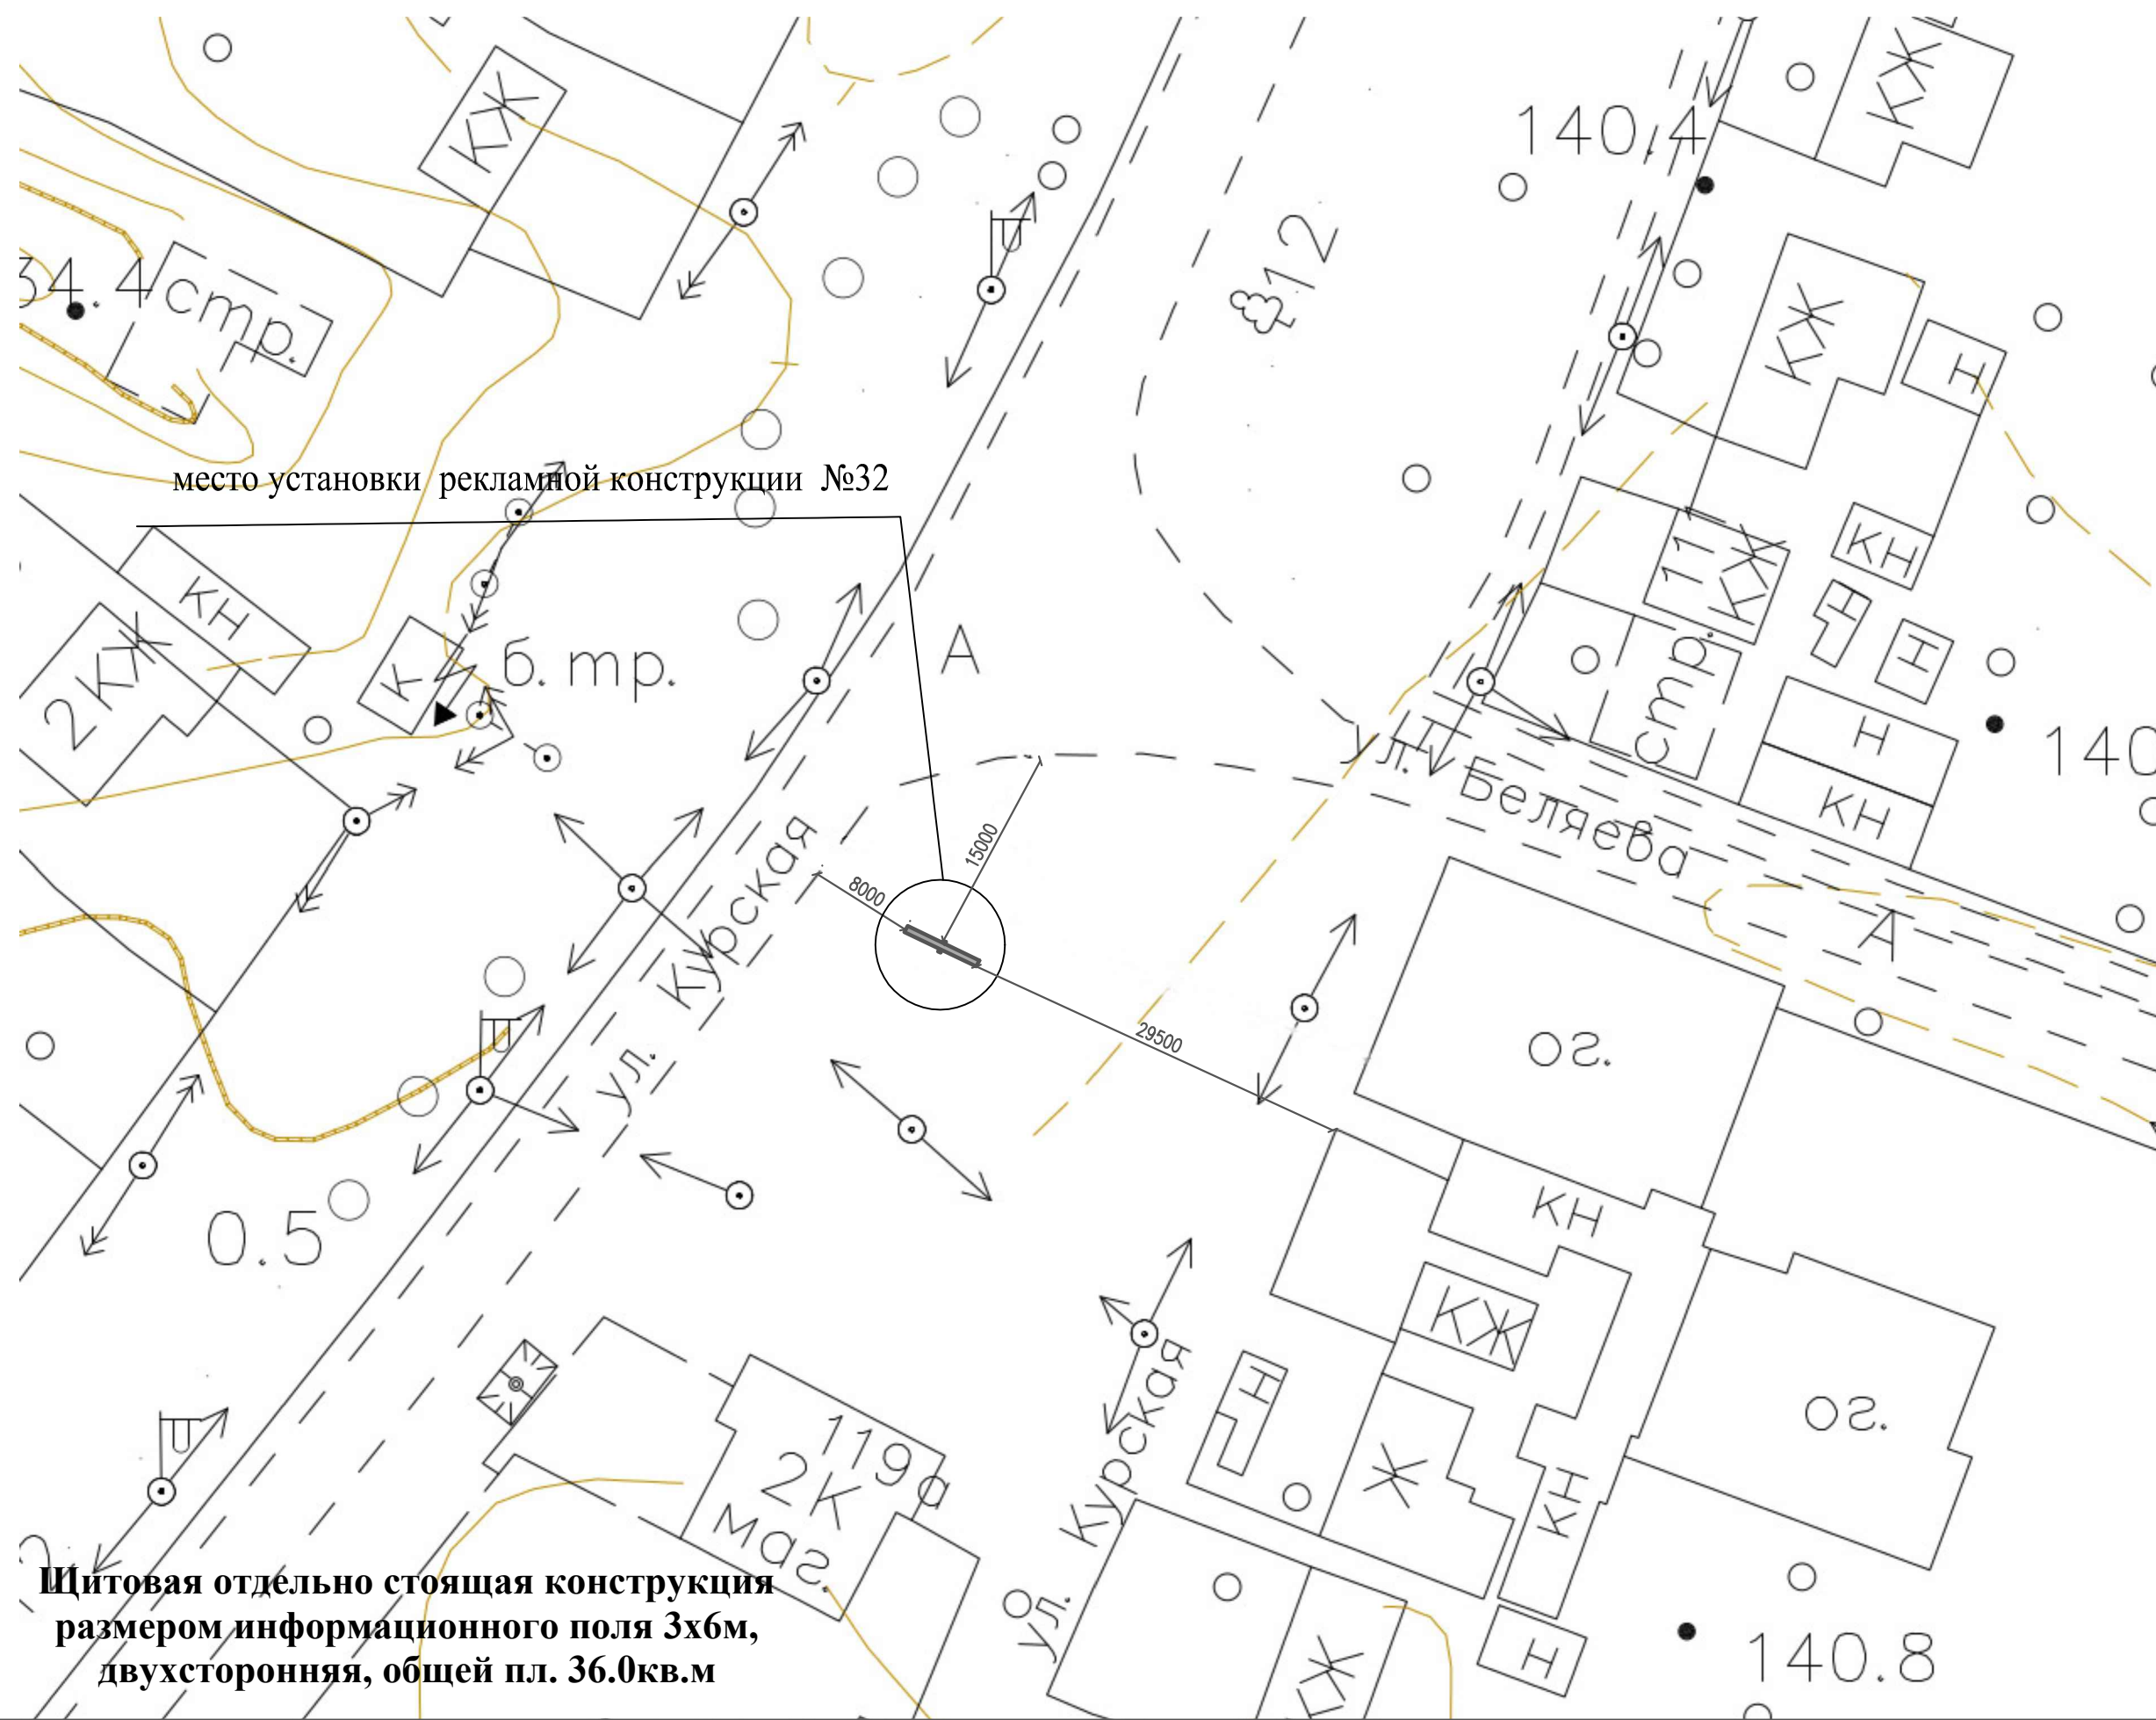

место установки рекламной конструкции №32

**Щитовая отдельно стоящая конструкция
размером информационного поля 3х6м,
двухсторонняя, общей пл. 36.0 кв.м**

