



ул.Московская (в районе магазина "Казацкий")

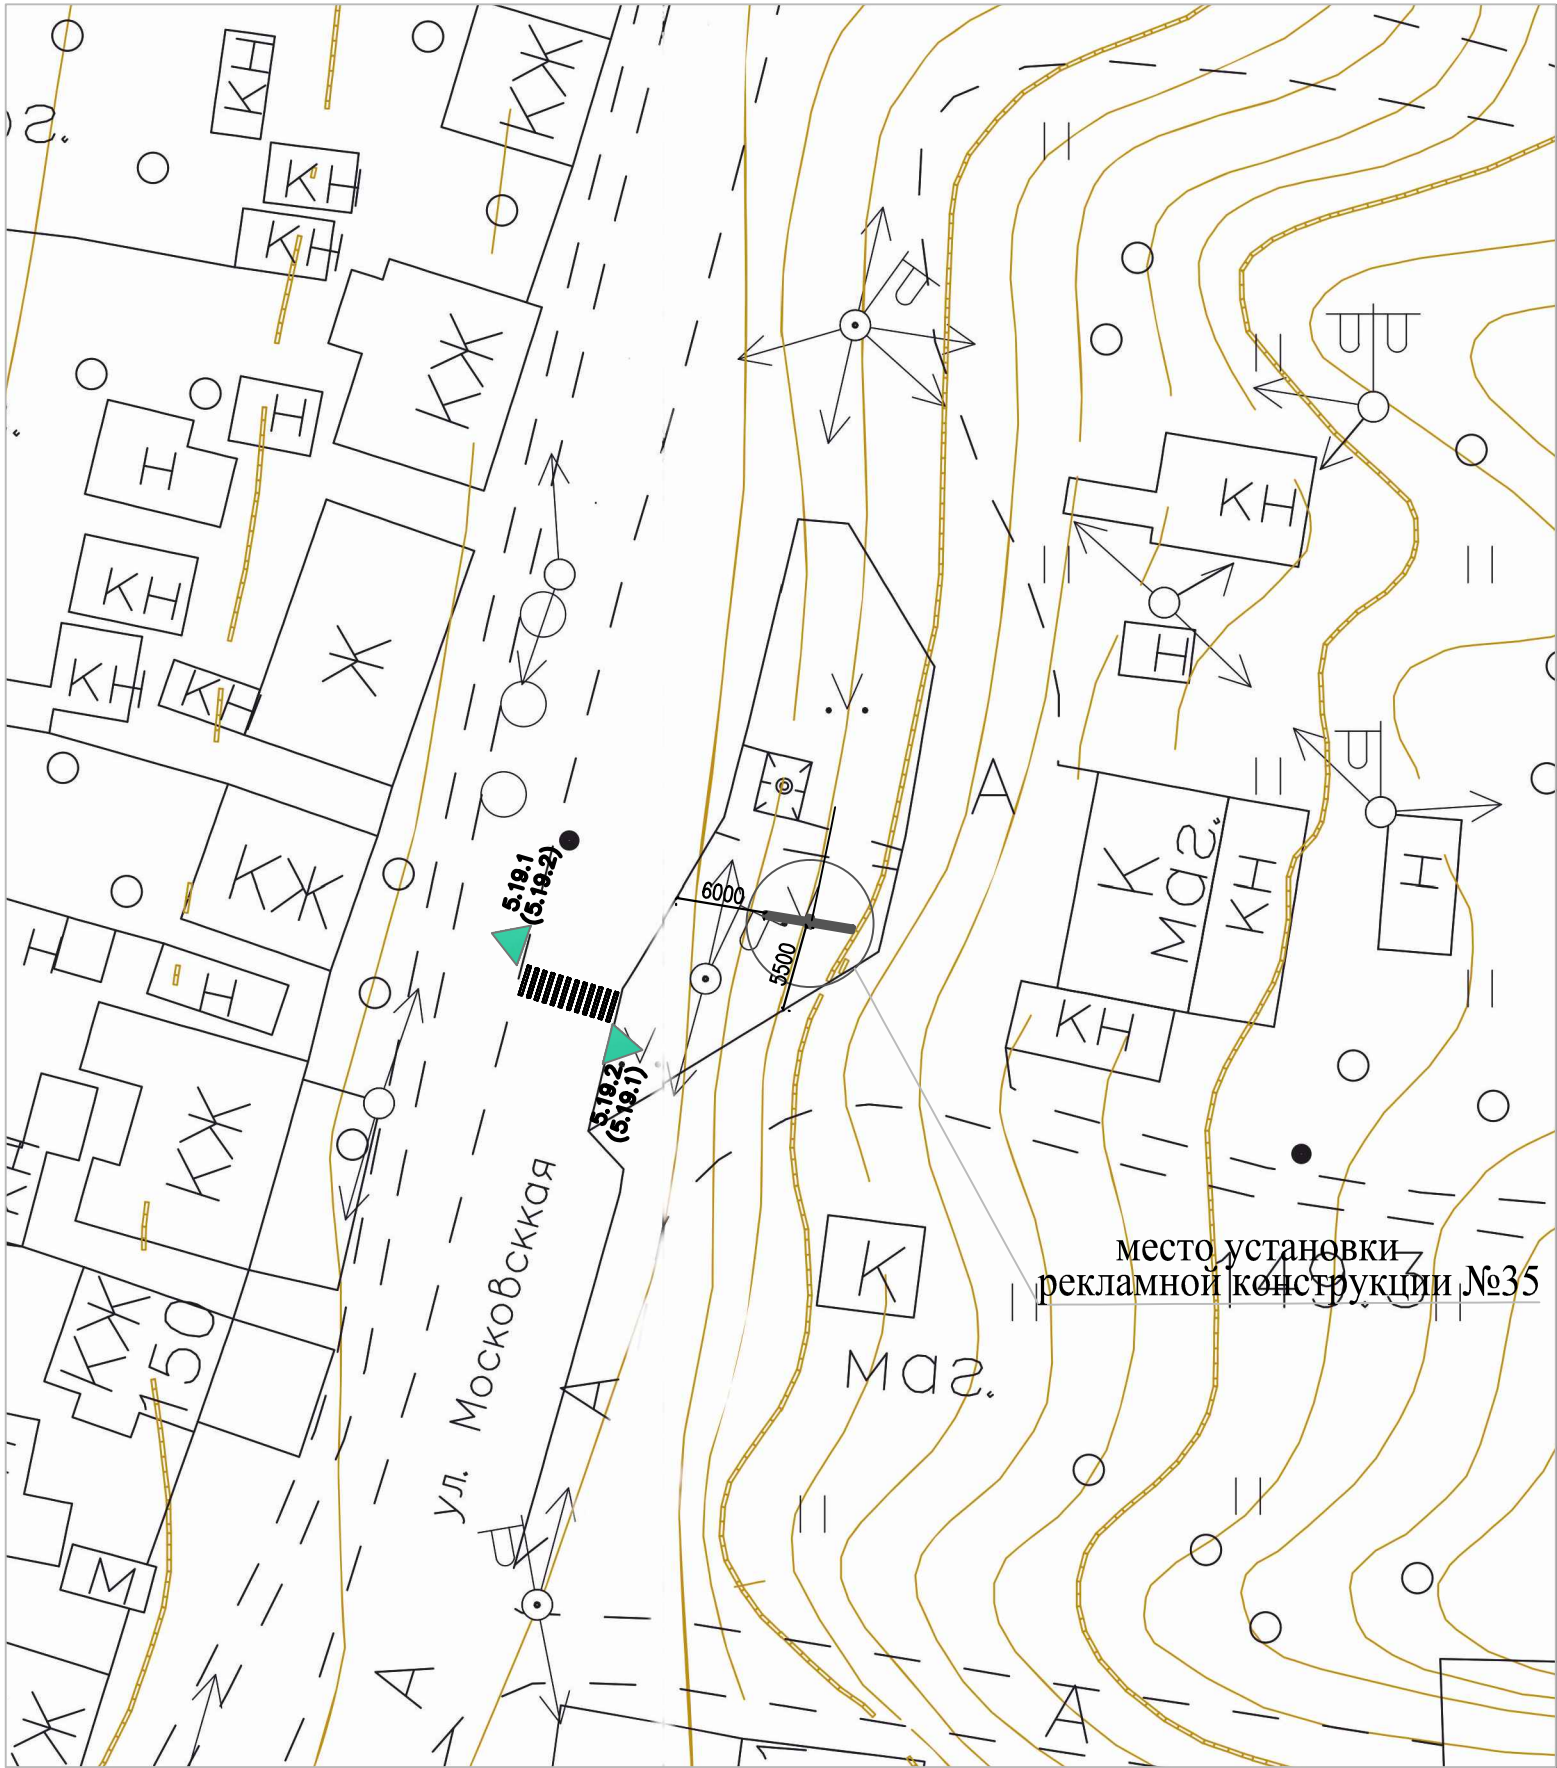

место установки
рекламной конструкции №35

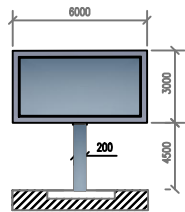

Щитовая отдельно стоящая конструкция
размером информационного поля 3х6м,
двухсторонняя, общей пл. 36.0кв.м