



Благоустройство общественной территории
парка культуры и отдыха "Либгидромаш"
в г. Либны Орловской област

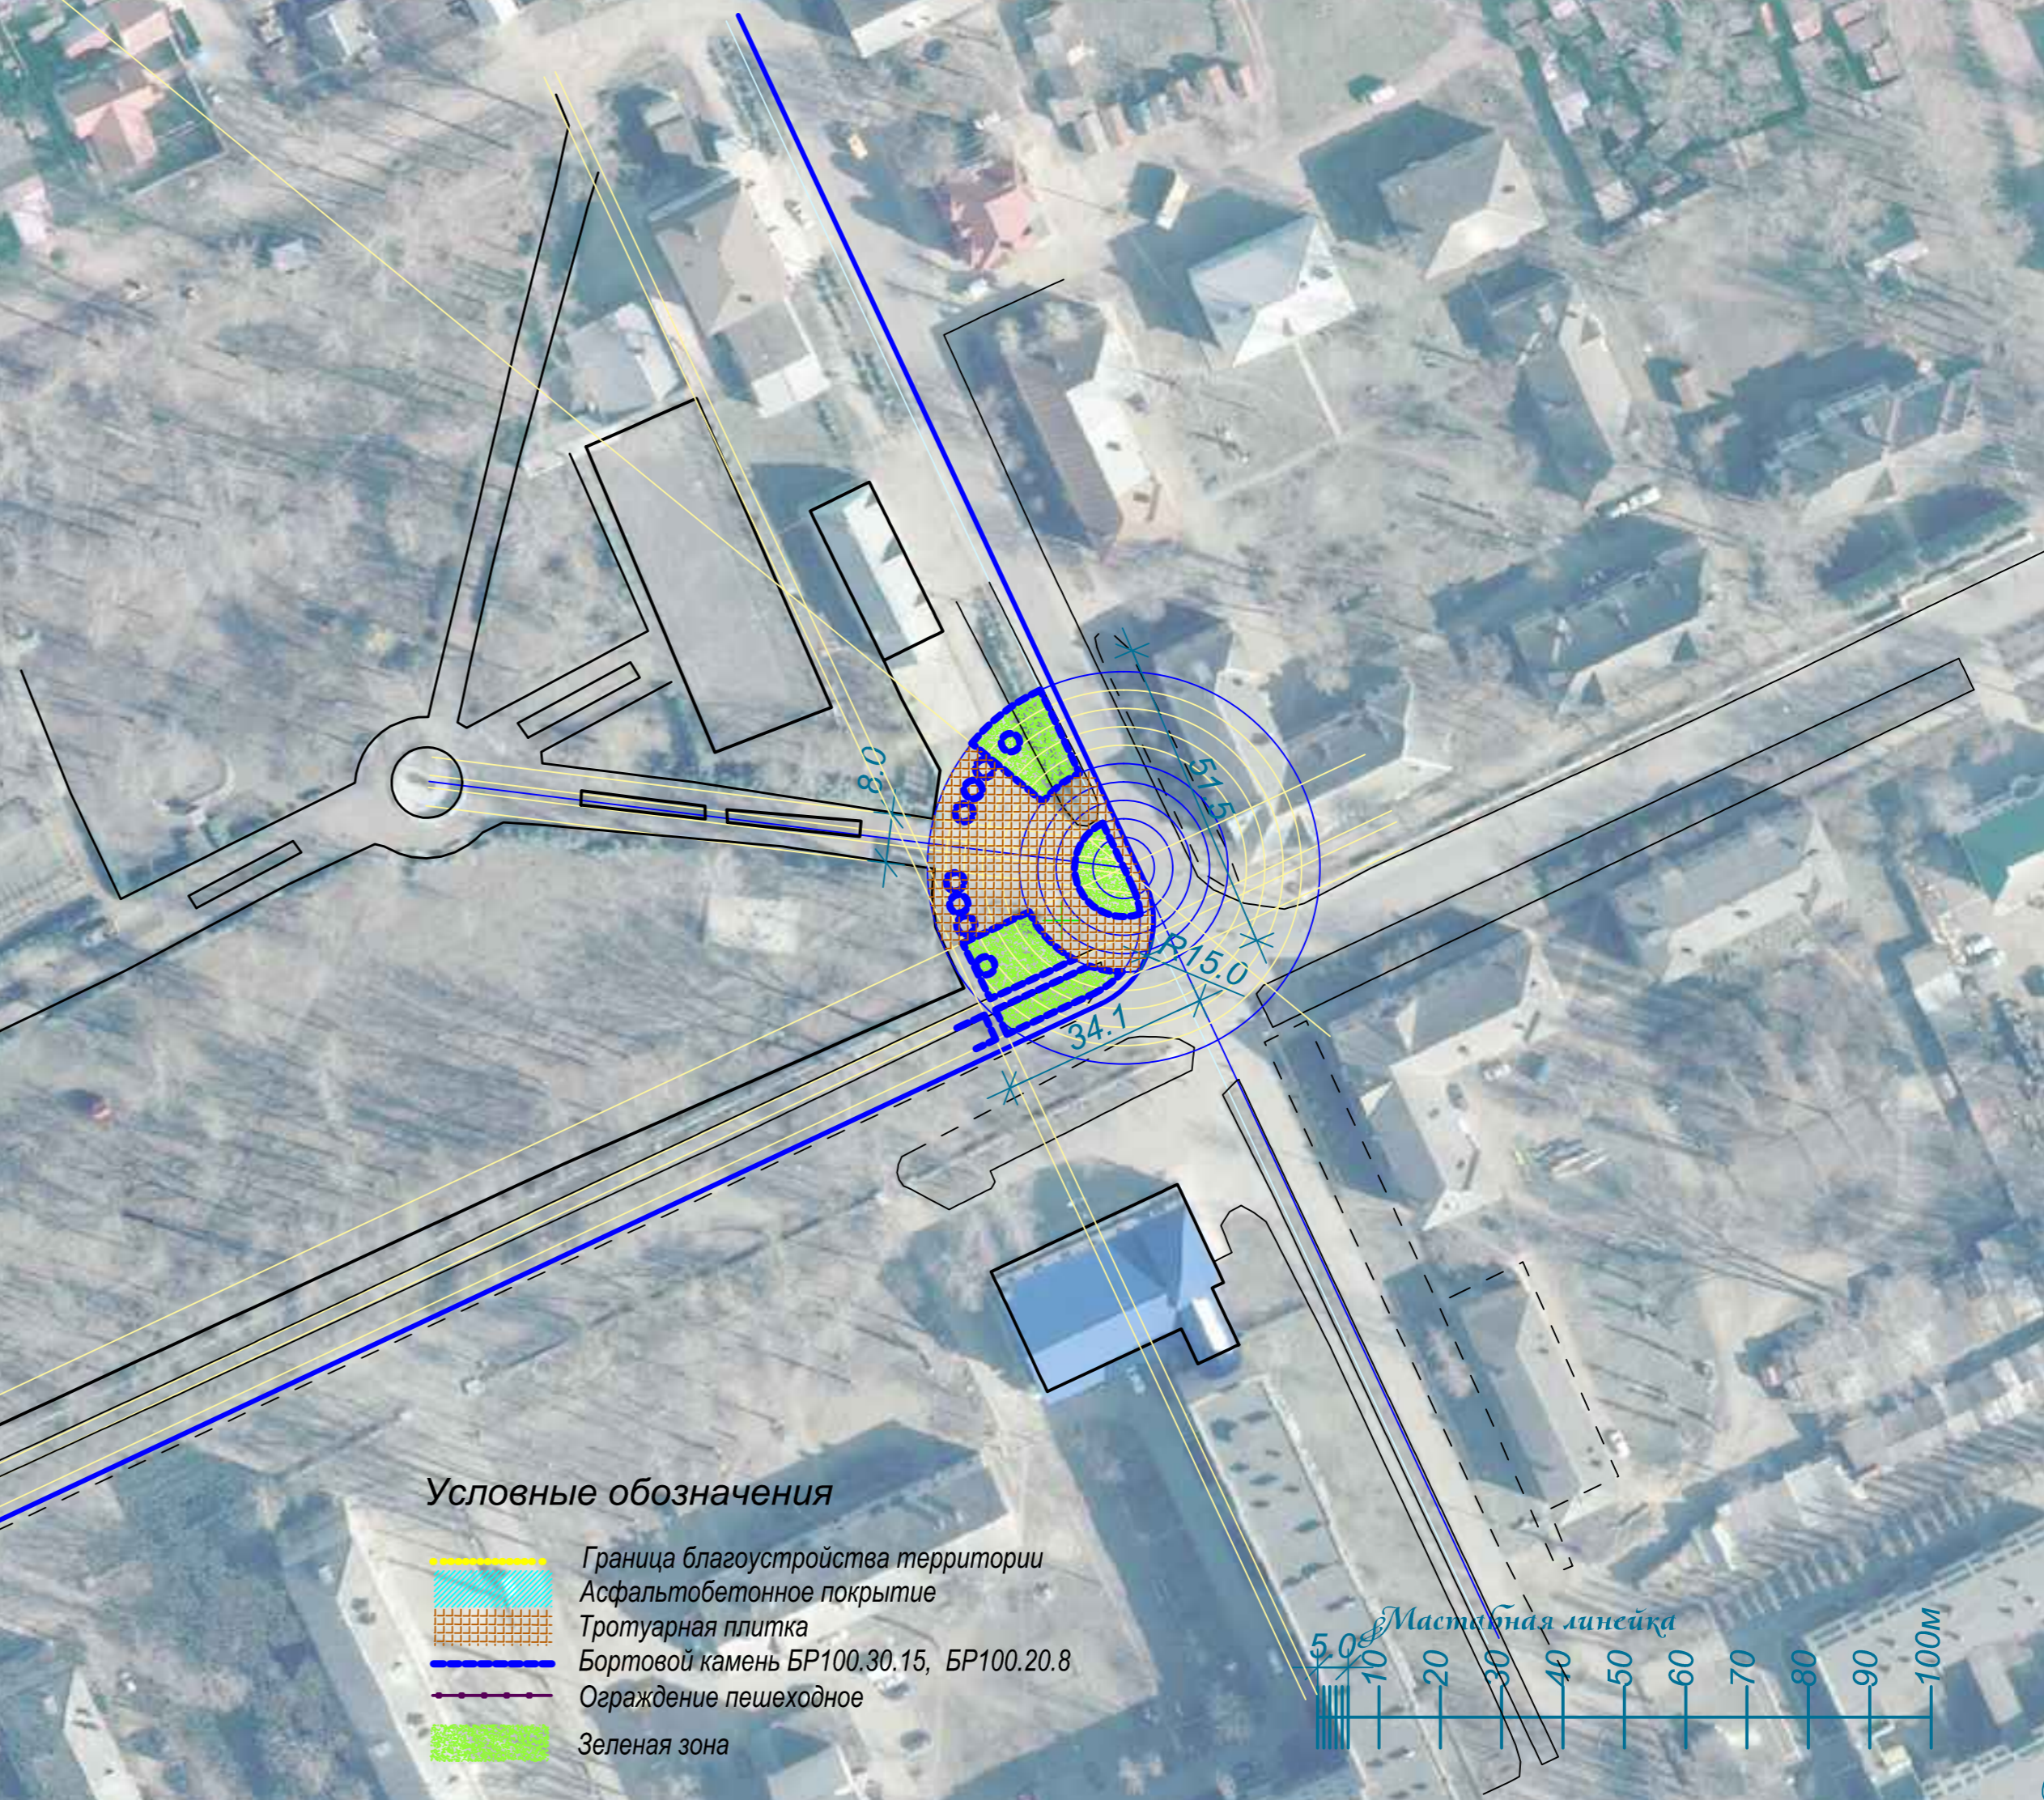

Условные обозначения

- Граница благоустройства территории
- Асфальтобетонное покрытие
- Тротуарная плитка
- Бортовой камень БР100.30.15, БР100.20.8
- Ограждение пешеходное
- Зеленая зона

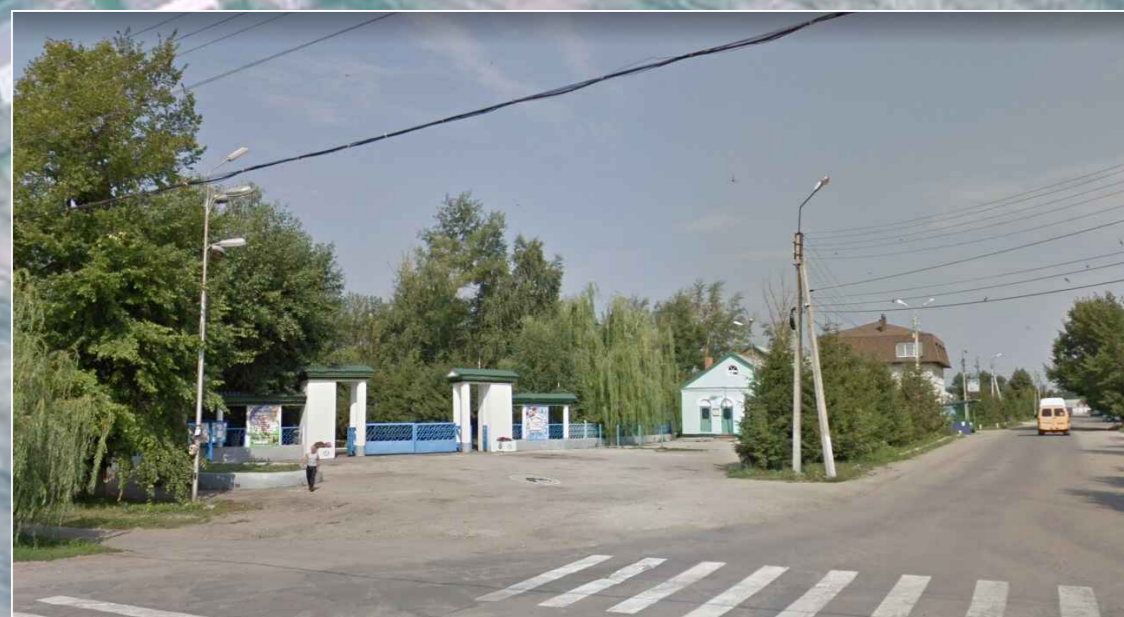