
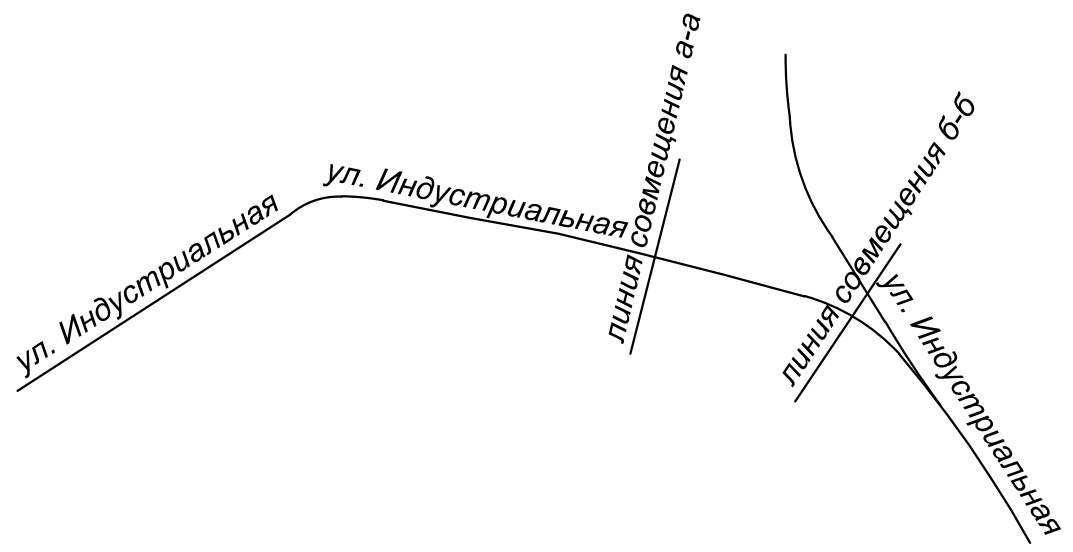


ул. Индустриальная

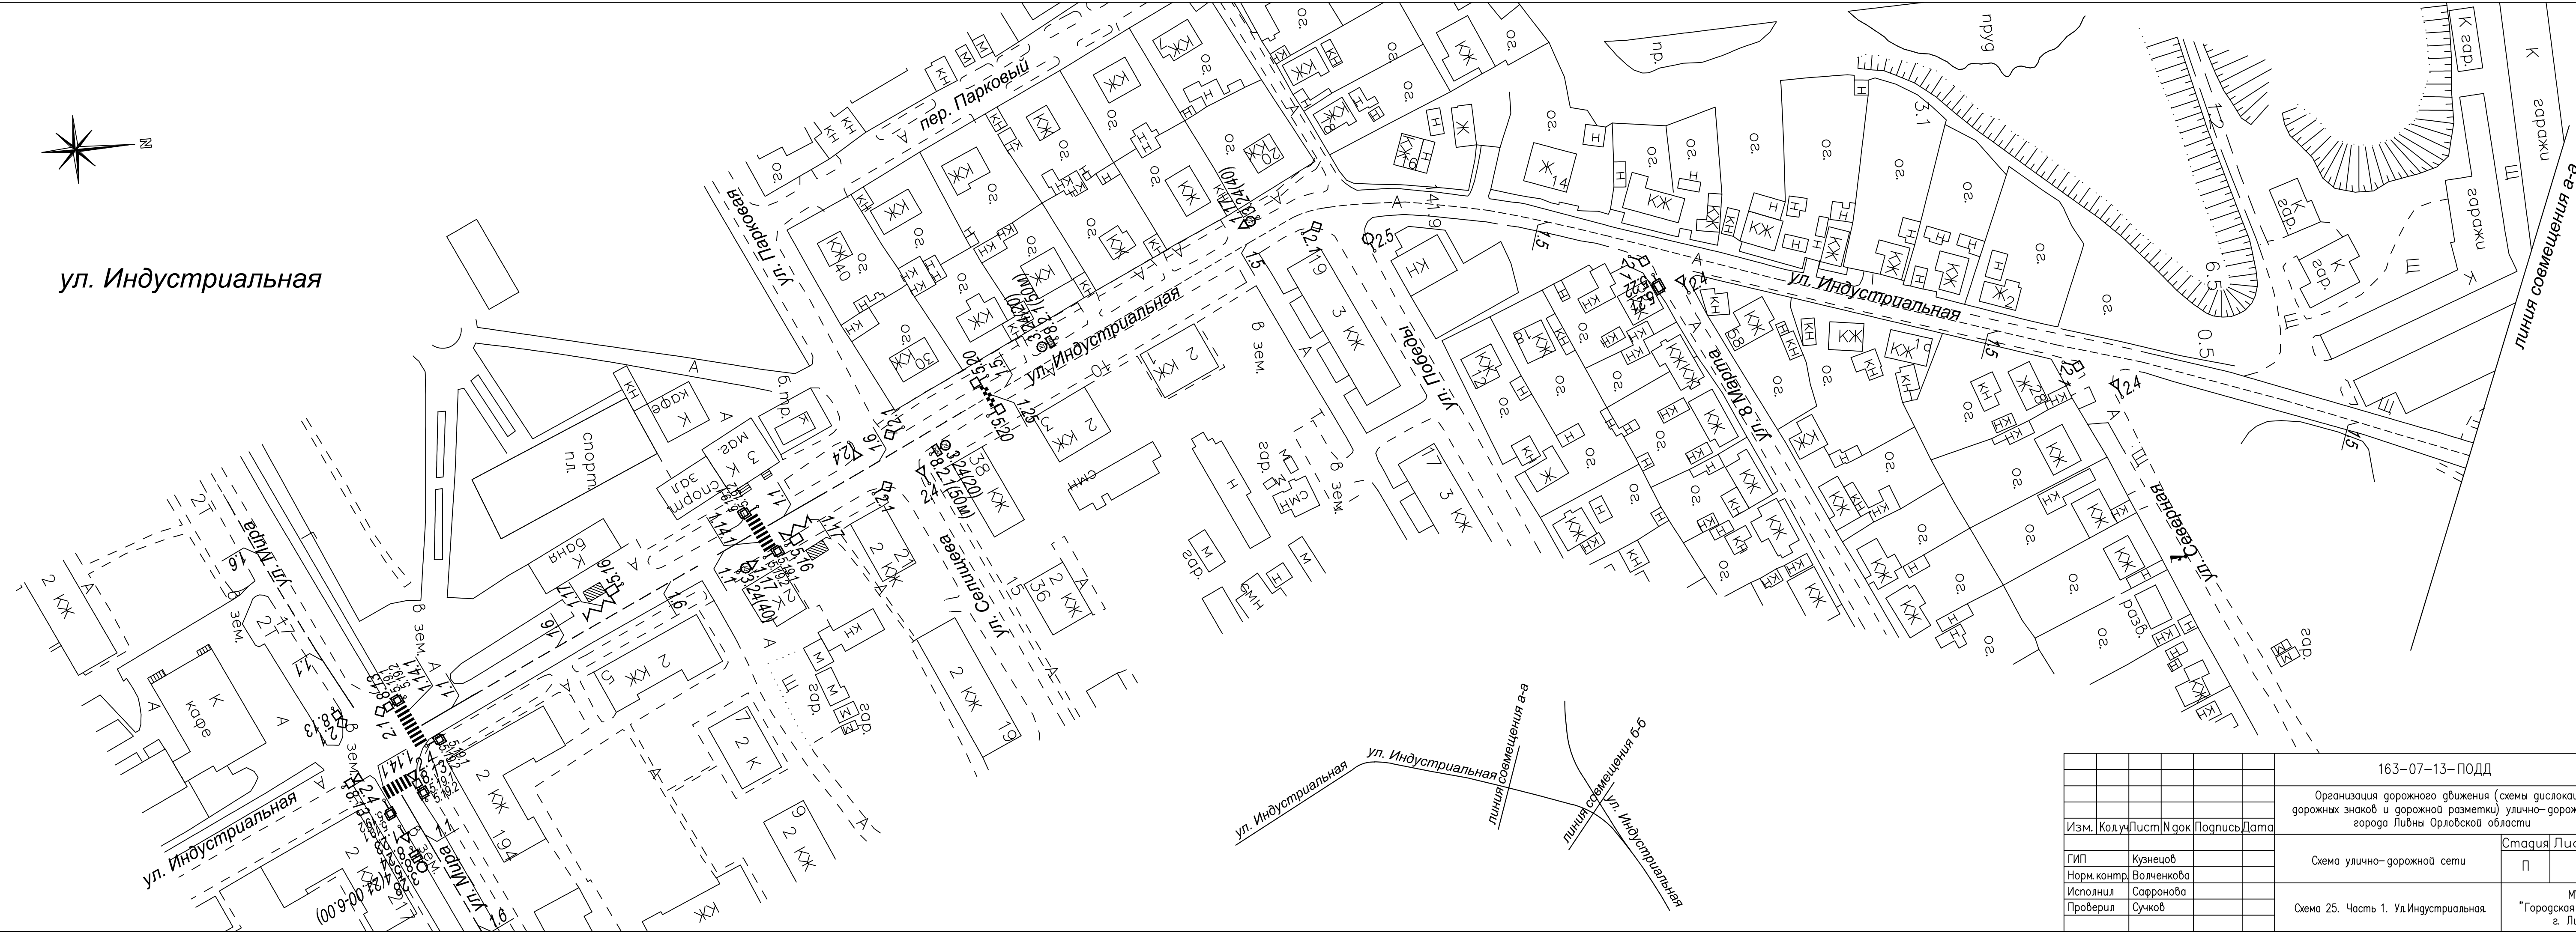

163-07-13-ПОДД						163-07-13-ПОДД		
Организация дорожного движения (схемы дислокации дорожных знаков и дорожной разметки) улично-дорожной сети города Ливны Орловской области						Организация дорожного движения (схемы дислокации дорожных знаков и дорожной разметки) улично-дорожной сети города Ливны Орловской области		
Изм.	Колуч	Лист	№ док	Подпись	Дата	Схема улично-дорожной сети		
Гип	Кузнецов					Схема улично-дорожной сети		
Норм. контр.	Волченко					Схема улично-дорожной сети		
Исполнил	Сафронова					Схема улично-дорожной сети		
Проверил	Сучков					Схема улично-дорожной сети		
						Схема 25. Часть 1. Ул. Индустриальная.		
						МУП "Городская архитектура" г. Ливны		