


р. Сосна

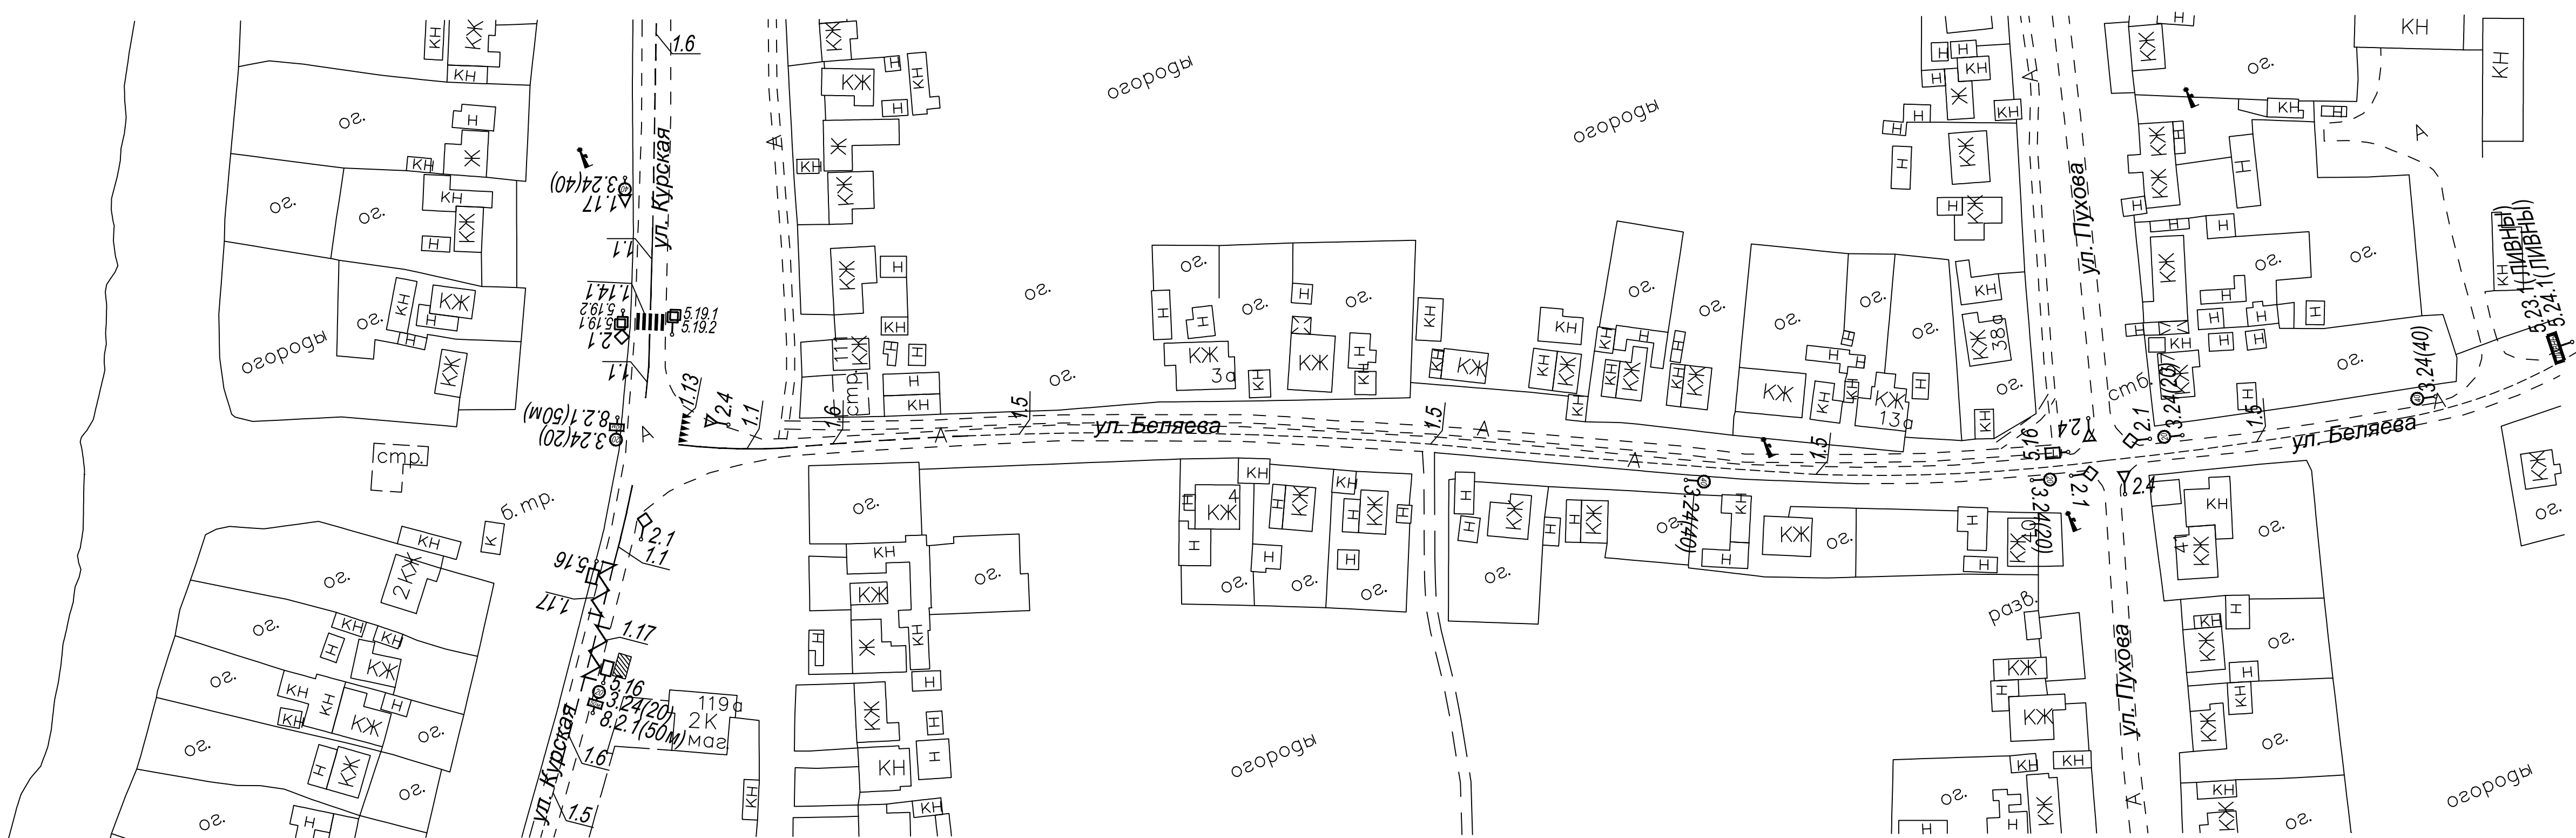

ул. Беляева

							163-07-13-ПОДД
							Организация дорожного движения (схемы дислокации дорожных знаков и дорожной разметки) улично-дорожной сети города Ливны Орловской области
Изм.	Колуч	Лист	№ док	Подпись	Дата		
ГИП	Кузнецов					Схема улично-дорожной сети	СтадияЛистЛистов
Норм. контр.	Волченко					П	
Исполнил	Сафронова					Схема 19. Ул.Беляева.	МУП "Городская архитектура" г. Ливны
Проверил	Сучков						