


ЛИНИЯ СОВМЕЩЕНИЯ 2-2

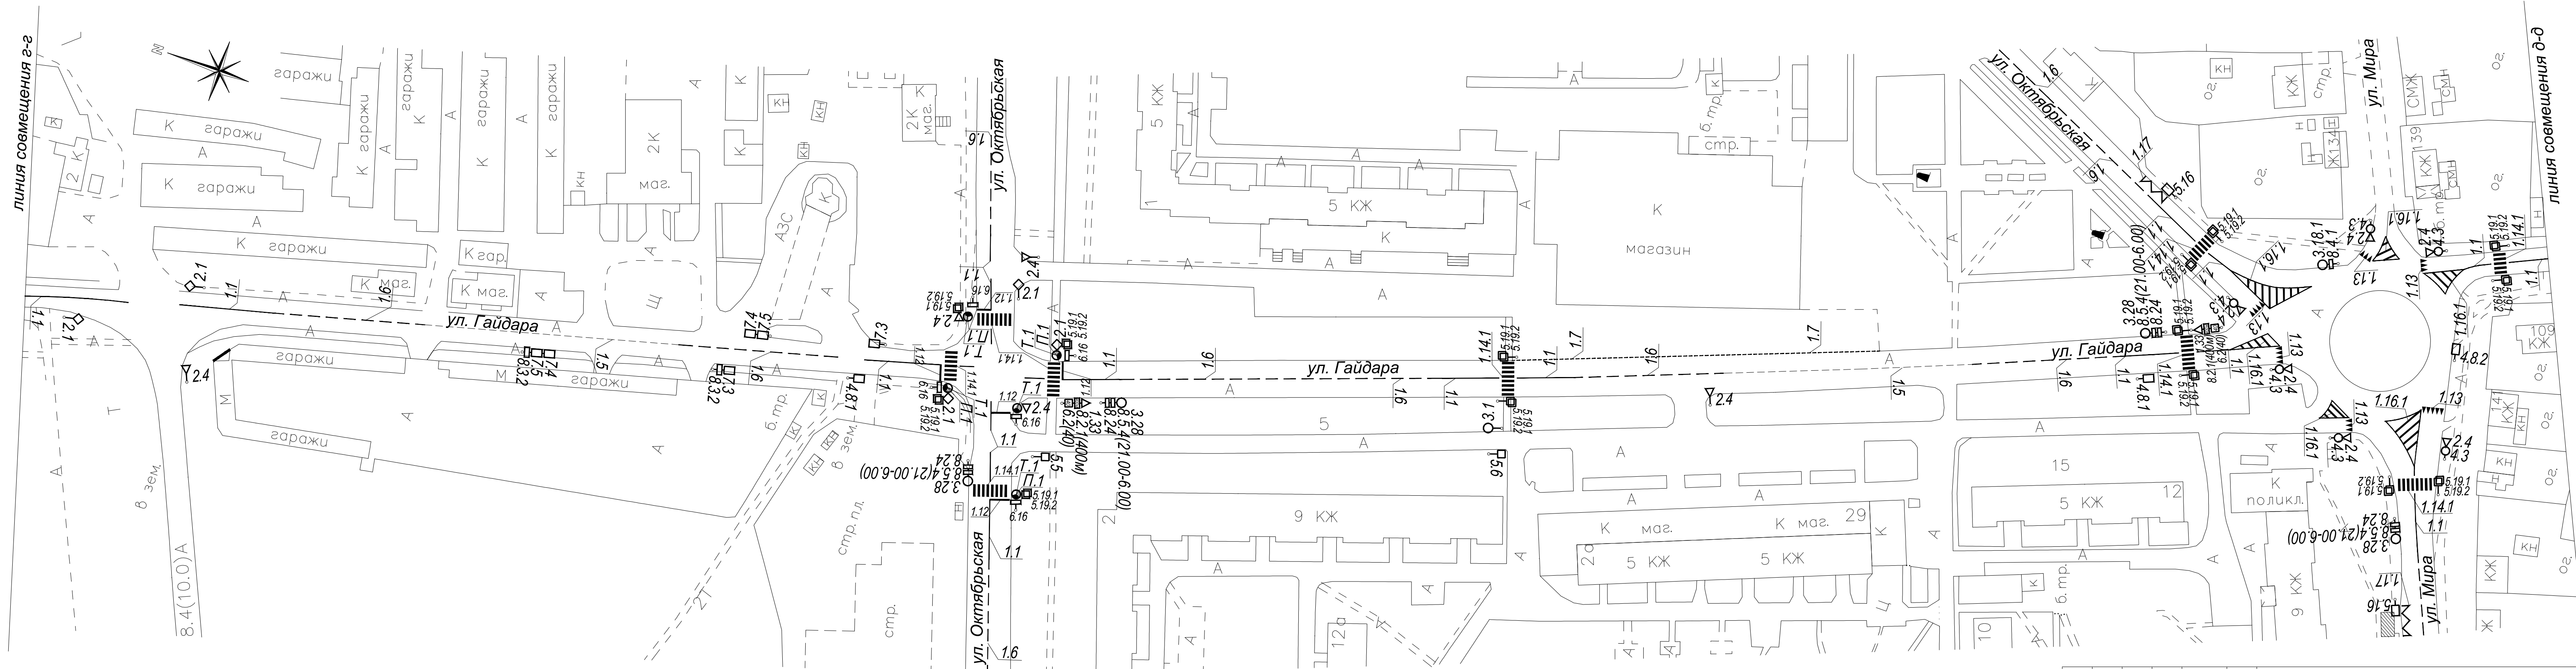

ул. Гайдара

				163-07-13-ПОДД		
				Организация дорожного движения (схемы дислокации дорожных знаков и дорожной разметки) улично-дорожной сети города Ливны Орловской области		
Изм.	Колуч	Лист	№ док	Подпись	Дата	
ГИП	Кузнецов					Схема улично-дорожной сети
Норм. контр.	Волченко					П
Исполнил	Сафронова					
Проверил	Сучков					
				Схема 23. Часть 5. Ул. Гайдара.		МУП "Городская архитектура" г. Ливны