


Проект планировки территории в районе ул. Южной

Схема границ с особыми условиями использования территорий

- Условные обозначения инженерных коммуникаций и сооружений
- газопровод высокого давления
 - кабель ЭП
 - кабель связи
 - канализационный коллектор
 - проектируемая ШРП
 - проектируемая котельная
 - проектируемая ТП
 - проектируемая КНС
 - проектируемый пожарный резервуар W=50 м³

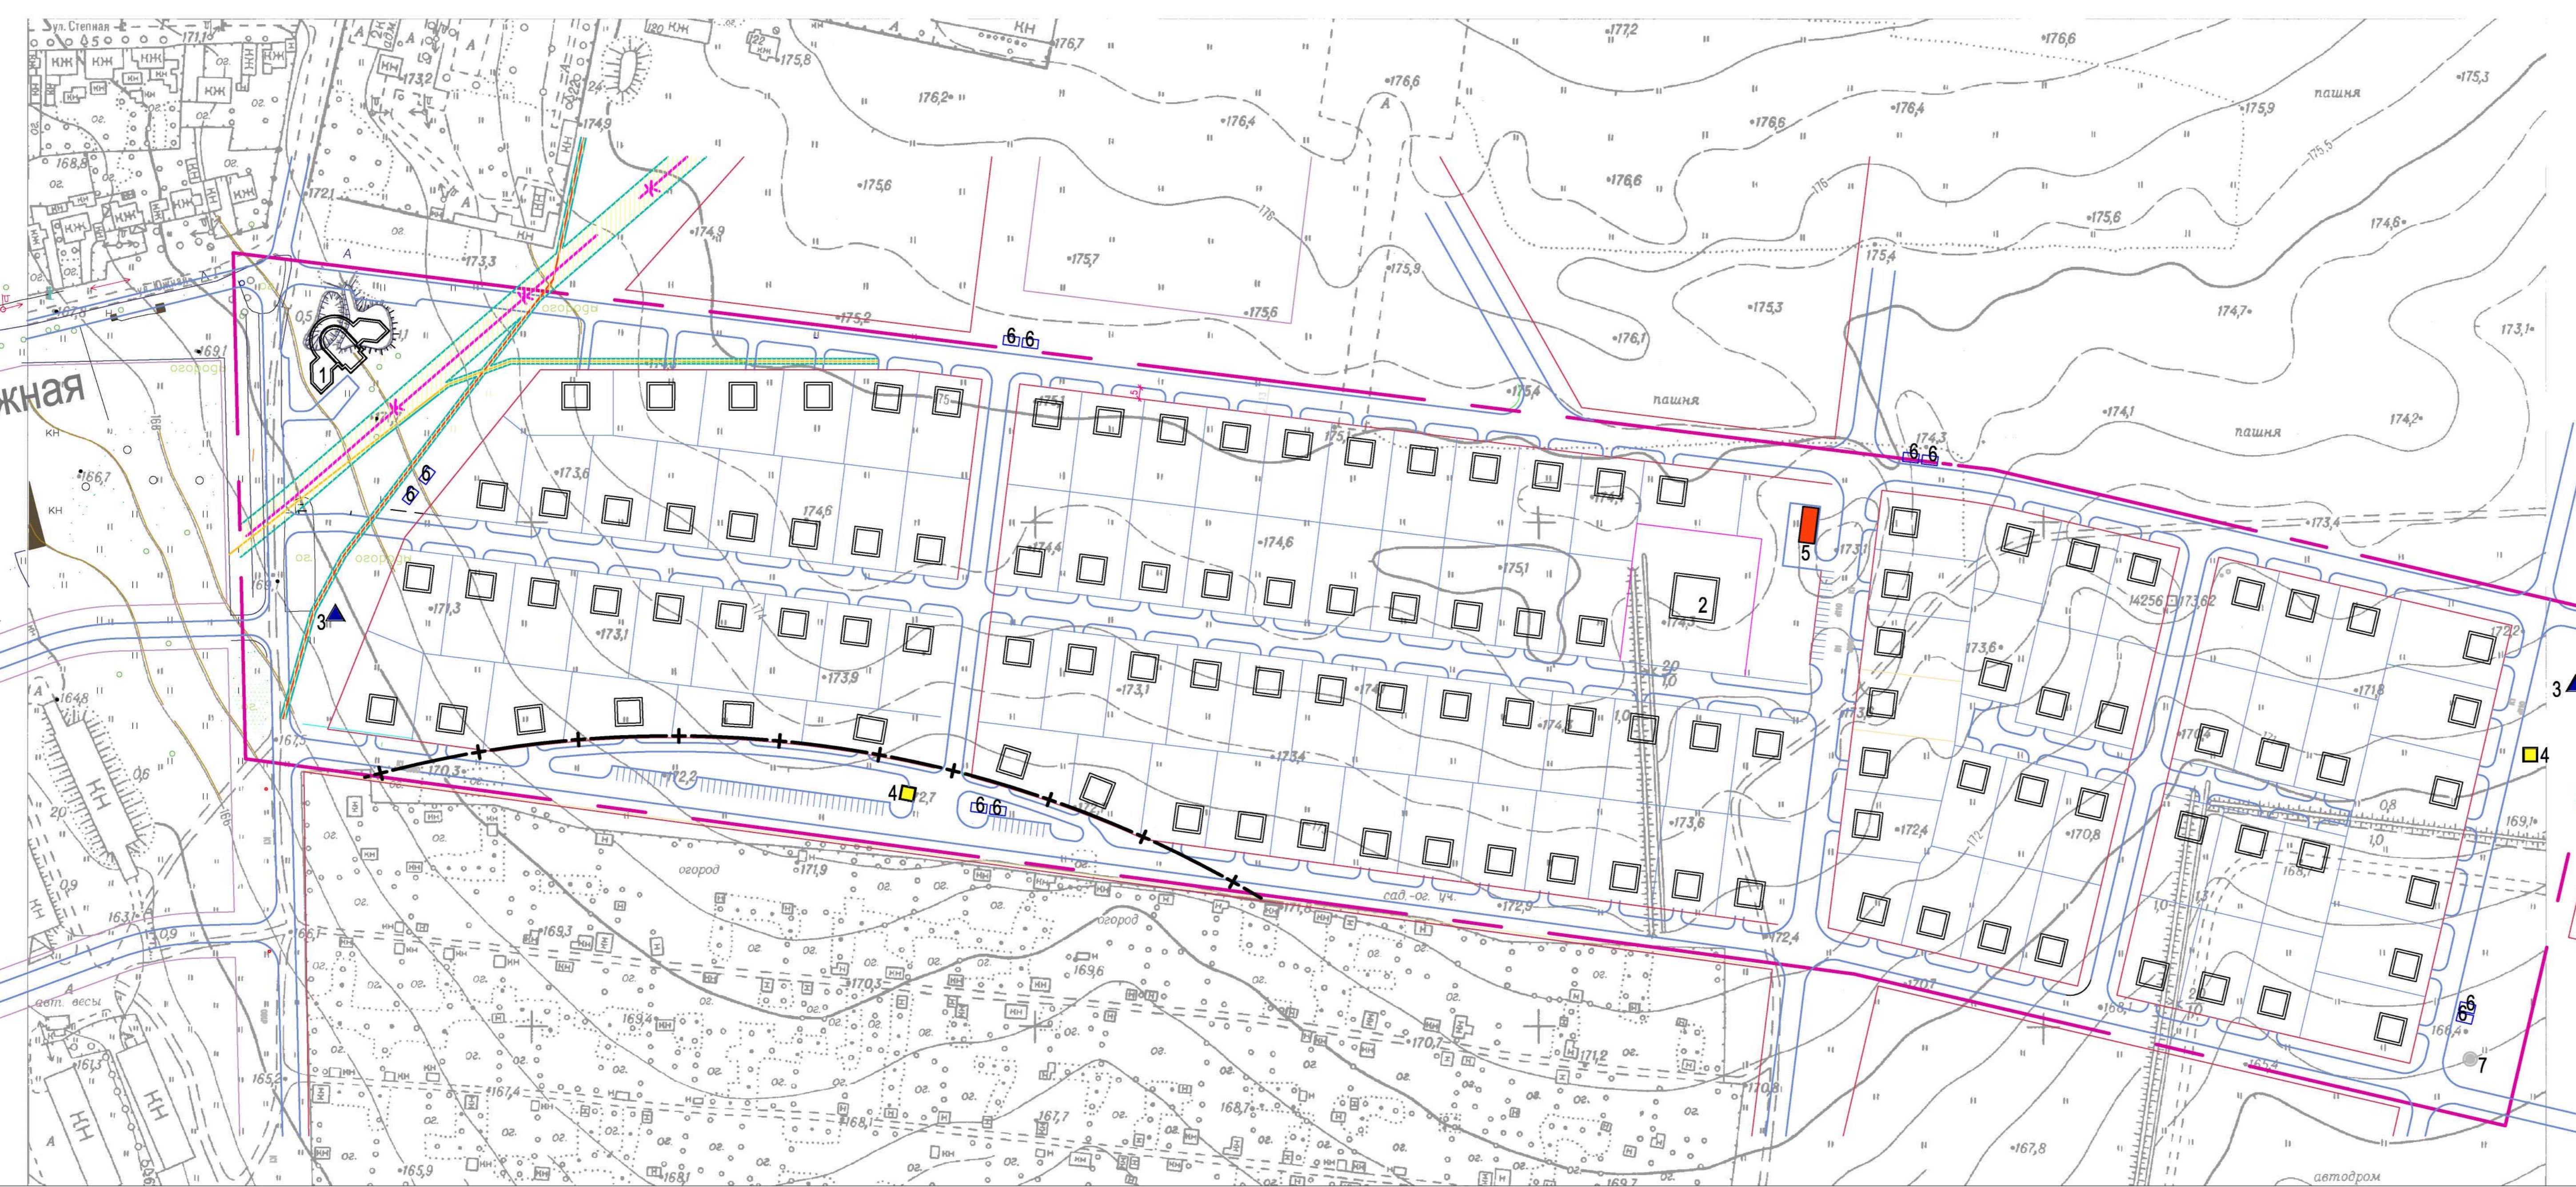


- Условные обозначения линий градостроительного регулирования
- проектная красная линия
 - граница промышленно-коммунальной зоны
 - проектные дороги и проезды
 - граница территорий ограниченных в пользовании, занимаемых инженерными сетями
 - граница СЗЗ от очистных сооружений МУП "Водоканал"
 - граница проектируемой территории

ВЕДОМОСТЬ ЖИЛЫХ И ОБЩЕСТВЕННЫХ ЗДАНИЙ И СООРУЖЕНИЙ											
Номер или обозн. на плане	Наименование и обозначение	Этажность здания	Количество		Площадь, м2			Строительный объем, м3			
			квартир	зданий	застройки	общая	зданий	всего			
Общественные здания и сооружения											
1	Общественное здание (на перспективу)										
2	ДДУ на 50 мест	1									
3	ШРП	2									
4	ТП 2x400 кВА	2									
5	Котельная	1									
6	Пожарный резервуар	10									
7	КНС	1									
Жилые здания											
	Индивидуальный одно-, двух-квартирный жилой дом	1-3	114	1-2	228	100-400	28500	100-350	30000	400-1200	99000

- ГП					
Заказчик: Администрация города Ливны Орловской области					
Изм.	Кол. уч.	Лист	№ док.	Подп.	Дата
Директор	Прилепин				
ГИП	Санникова				
ГАП	Беспалов				
Проектировщик	Санникова				
Проверил	Легеня				
Проект планировки территории в районе ул. Южной					
Схема границ с особыми условиями использования территорий М 1:2000					
			Стадия	Лист	Листов
			ПП	4	
ООО "Геоземстрой"					


Проект планировки территории в районе ул. Южной

Схема вертикальной планировки и инженерной подготовки территории

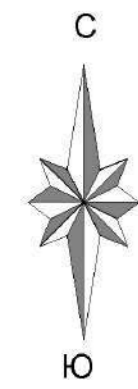

- Условные обозначения инженерных коммуникаций и сооружений**
- существующий газопровод высокого давления
 - кабель ЭЛ
 - кабель связи
 - канализационный коллектор
 - проектируемый ШРП
 - проектируемая котельная
 - проектируемая ТП
 - проектируемая КНС
 - проектируемый пожарный резервуар W=50 м³

- УСЛОВНЫЕ ОБОЗНАЧЕНИЯ**
- красные отметки вертикальной планировки
 - черные отметки вертикальной планировки
 - уклон расстояние

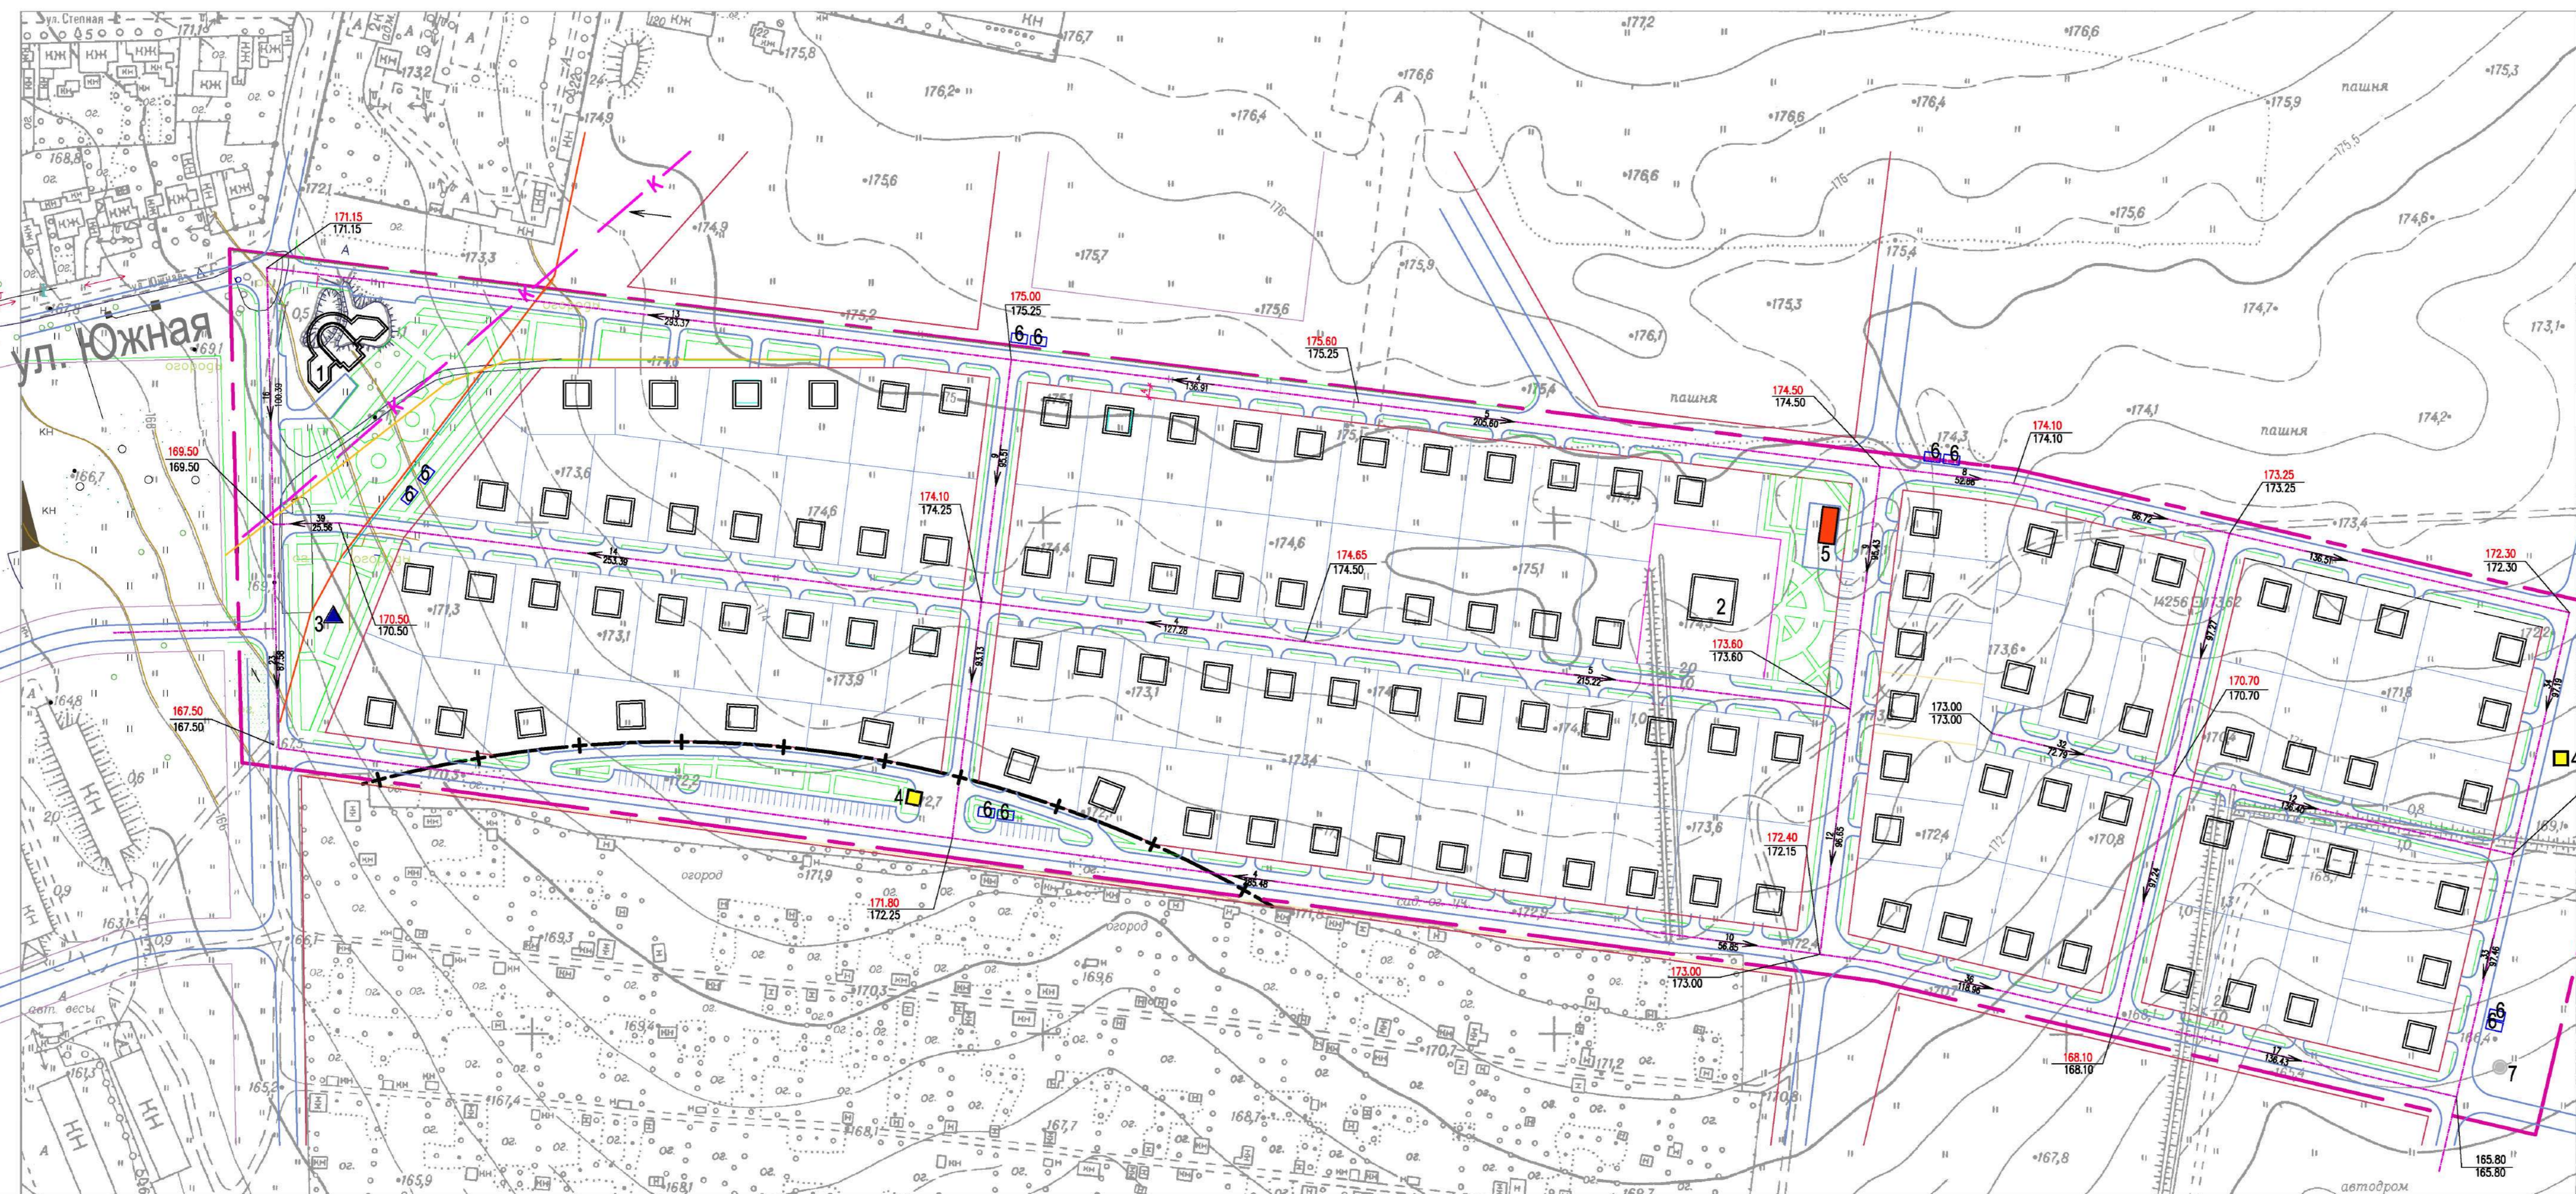


ВЕДОМОСТЬ ЖИЛЫХ И ОБЩЕСТВЕННЫХ ЗДАНИЙ И СООРУЖЕНИЙ

Номер или обозн. на плане	Наименование и обозначение	Этажность здания	Количество		Площадь, м2				Строительный объем, м3		
			квартир	зданий	застройки		общая		здания	всего	
					здания	всего	здания	всего			
Общественные здания и сооружения											
1	Общественное здание (на перспективу)	1									
2	ДДУ на 50 мест	1									
3	ШРП	2									
4	ТП 2х400 кВА	2									
5	Котельная	1									
6	Пожарный резервуар	10									
7	КНС	1									
Жилые здания											
	Индивидуальный одно-, двух-квартирный жилой дом	1-3	114	1-2	228	100-400	28500	100-350	30000	400-1200	99000

Условные обозначения линий градостроительного регулирования

- проектная красная линия
- граница промышленно-коммунальной зоны
- проектные дороги и проезды
- граница СЗЗ от очистных сооружений МУП "Водоканал"
- граница проектируемой территории

- ПП					
Заказчик: Администрация города Ливны Орловской области					
Изм.	Коп. уч.	Лист	№ док.	Подп.	Дата
Директор	Прилепин				
ГАП	Санникова				
Проектировал	Беспалов				
Проверил	Санникова				
Проект планировки территории в районе ул. Южной					
		Стадия	Лист	Листов	
		ПП	5		
Схема вертикальной планировки и инженерной подготовки территории М 1:2000					
ООО "Геоэстрой"					

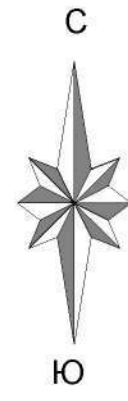


Проект планировки территории в районе ул. Южной

Разбивочный план красных линий

Условные обозначения инженерных коммуникаций и сооружений

- существующий газопровод
- басокого давления
- кабель ЭЛ
- кабель связи
- канализационный коллектор
- проектируемый ШРП
- проектируемая котельная
- проектируемая ТП
- проектируемая КНС
- проектируемый пожарный резервуар W=50 м³

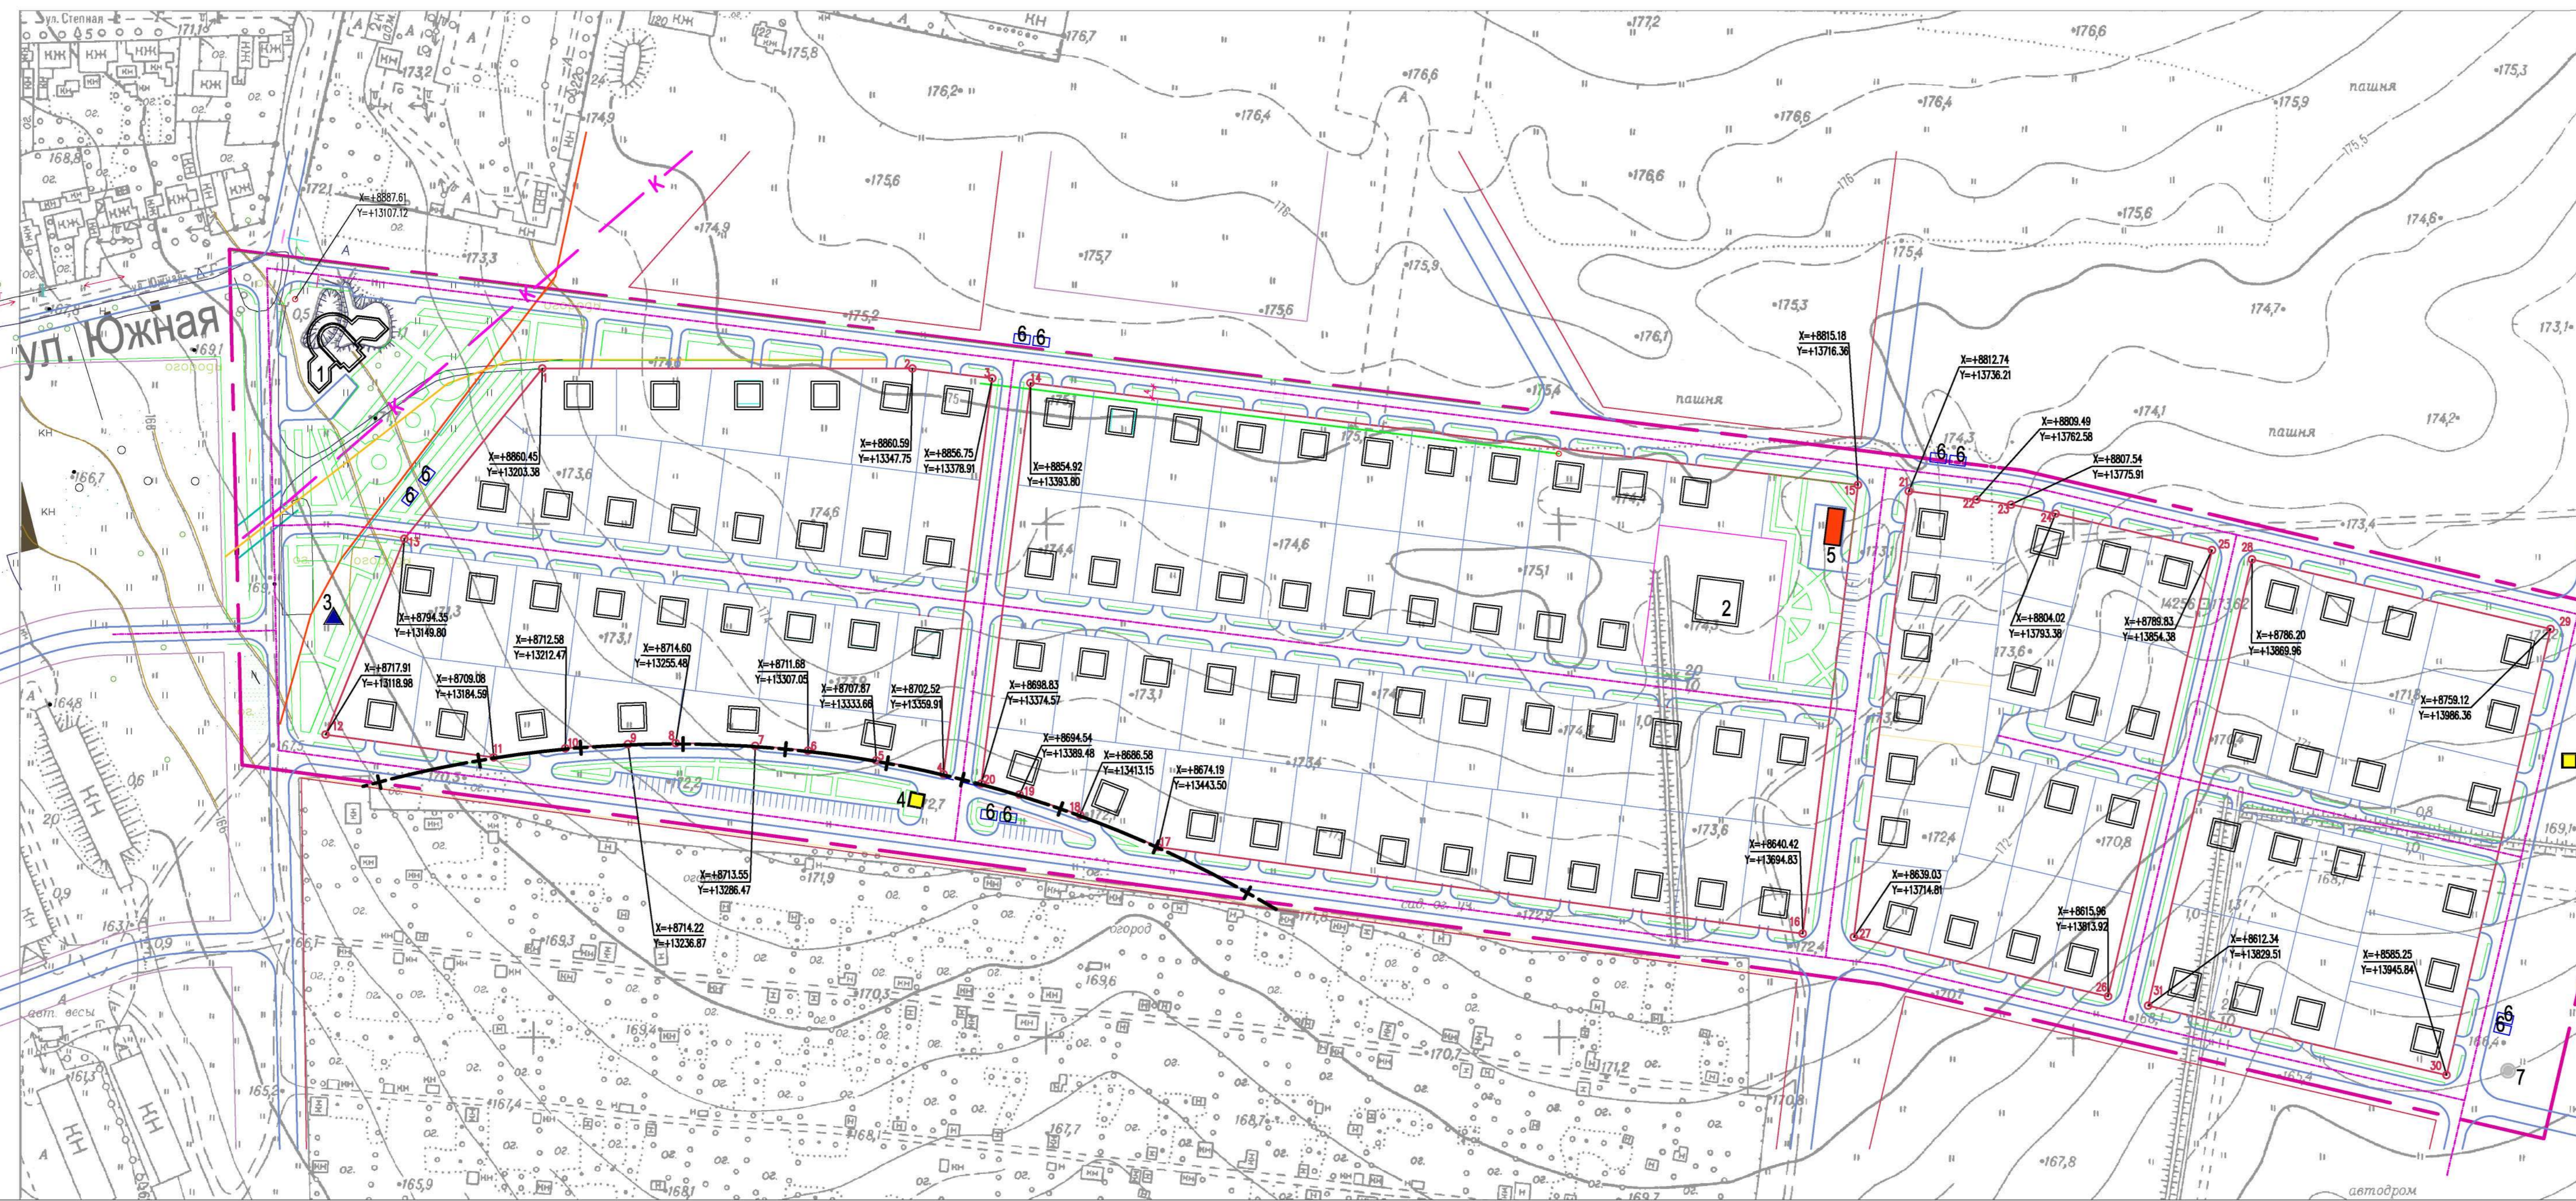

Условные обозначения линий градостроительного регулирования

- проектная красная линия
- граница промышленно-коммунальной зоны
- проектные дороги и проезды
- граница СЗЗ от очистных сооружений МУП "Водоканал"
- граница проектируемой территории

ВЕДОМОСТЬ ЖИЛЫХ И ОБЩЕСТВЕННЫХ ЗДАНИЙ И СООРУЖЕНИЙ

Номер или обозн. на плане	Наименование	Этажность здания	Количество		Площадь, м ²			Строительный объем, м ³				
			зданий	квартир	застройки	общая	здания	всего				
Общественные здания и сооружения												
1	Общественное здание (на перспективу)		1									
2	ДДУ на 50 мест		1									
3	ШРП		2									
4	ТП 2х400 кВА		2									
5	Котельная		1									
6	Пожарный резервуар		10									
7	КНС		1									
Жилые здания												
	Индивидуальный одно-, двух-квартирный жилой дом		1-3	114	1-2	228	100-400	28500	100-350	30000	400-1200	99000

- ПП

Заказчик: Администрация города Ливны Орловской области

Изм.	Кол. уч.	Лист	№ док.	Подп.	Дата	Стадия	Лист	Листов
Директор	Прилепин					Проект планировки территории в районе ул. Южной	ПП	8
ГИП	Санникова							
ГАП	Беспалов							
Проектировщик	Легеня					Разбивочный план красных линий М 1:2000		ООО "Геоземстрой"
Проверил	Санникова							

