Проект межевания территории в районе ул.Южной

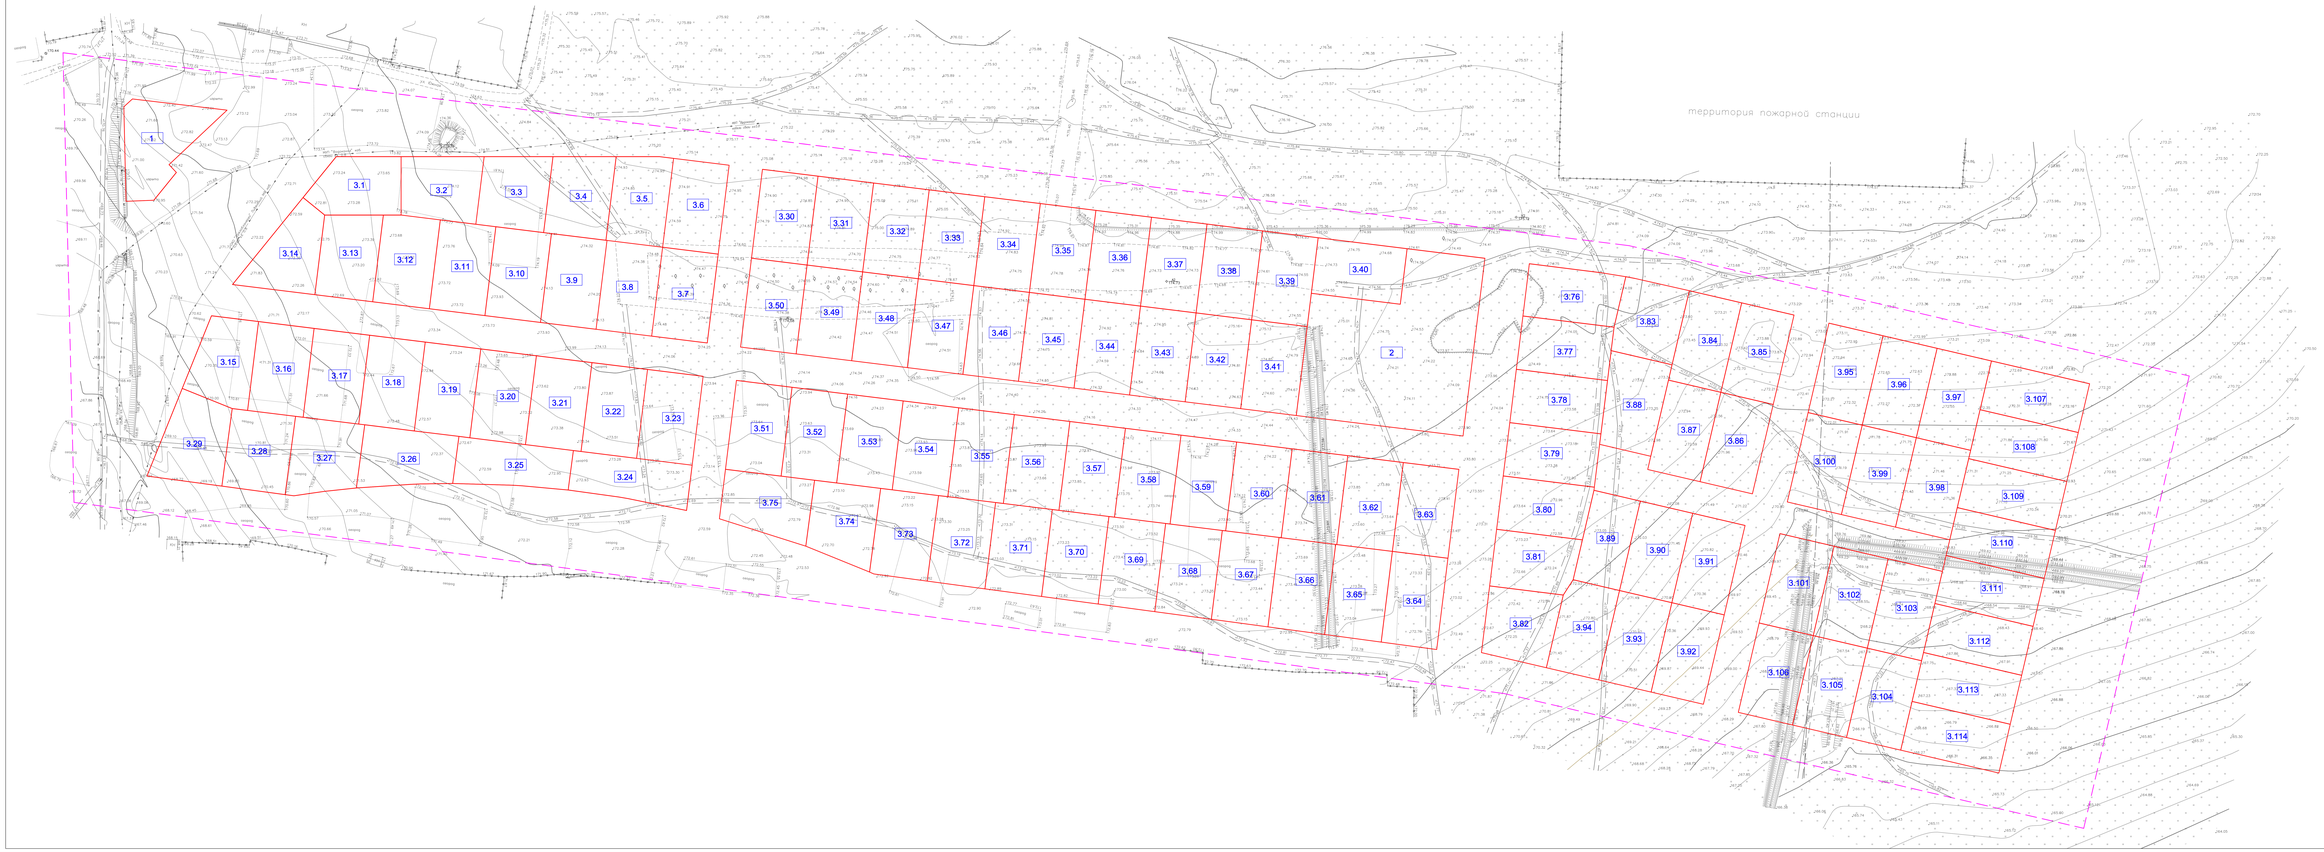

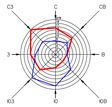

Ведомость площадей формируемых земельных участков по виду их разрешенного использования

Номер участка на схеме	Наименование вида разрешенного использования	Количество, шт.	Площадь, кв. м
1	2	3	4
1	Общественное здание	1	1212,0
2	Детские дошкольные учреждения, специализированные учебные образовательные учреждения	1	5000,0
3	Отдельно стоящие жилой/дачные жилые дома на одну, две семьи, коттеджи	114	114047,0

Условные обозначения:

- 3.1 – Порядковый номер земельного участка
- Обозначение границ земельных участков
- Граница проектируемой территории
- Обозначение металлического ограждения
- Обозначение надземного электрического кабеля
- Обозначение подземного газопровода
- Обозначение здания нежилого назначения

							15-09-ПМ	
Изм.	Кол.уч.	Лист	№док.	Подп.	Дата	Проект межевания территории в районе ул.Южной		
ГИП	Бурнов					Схема межевания территории	Стадия	Лист	Листов
Нач.отдела	Бородин						ПМ	1	1
Инженер	Попов								
						Масштаб 1:500	ООО "Нижнебыт" г.Рубцовск 2014		