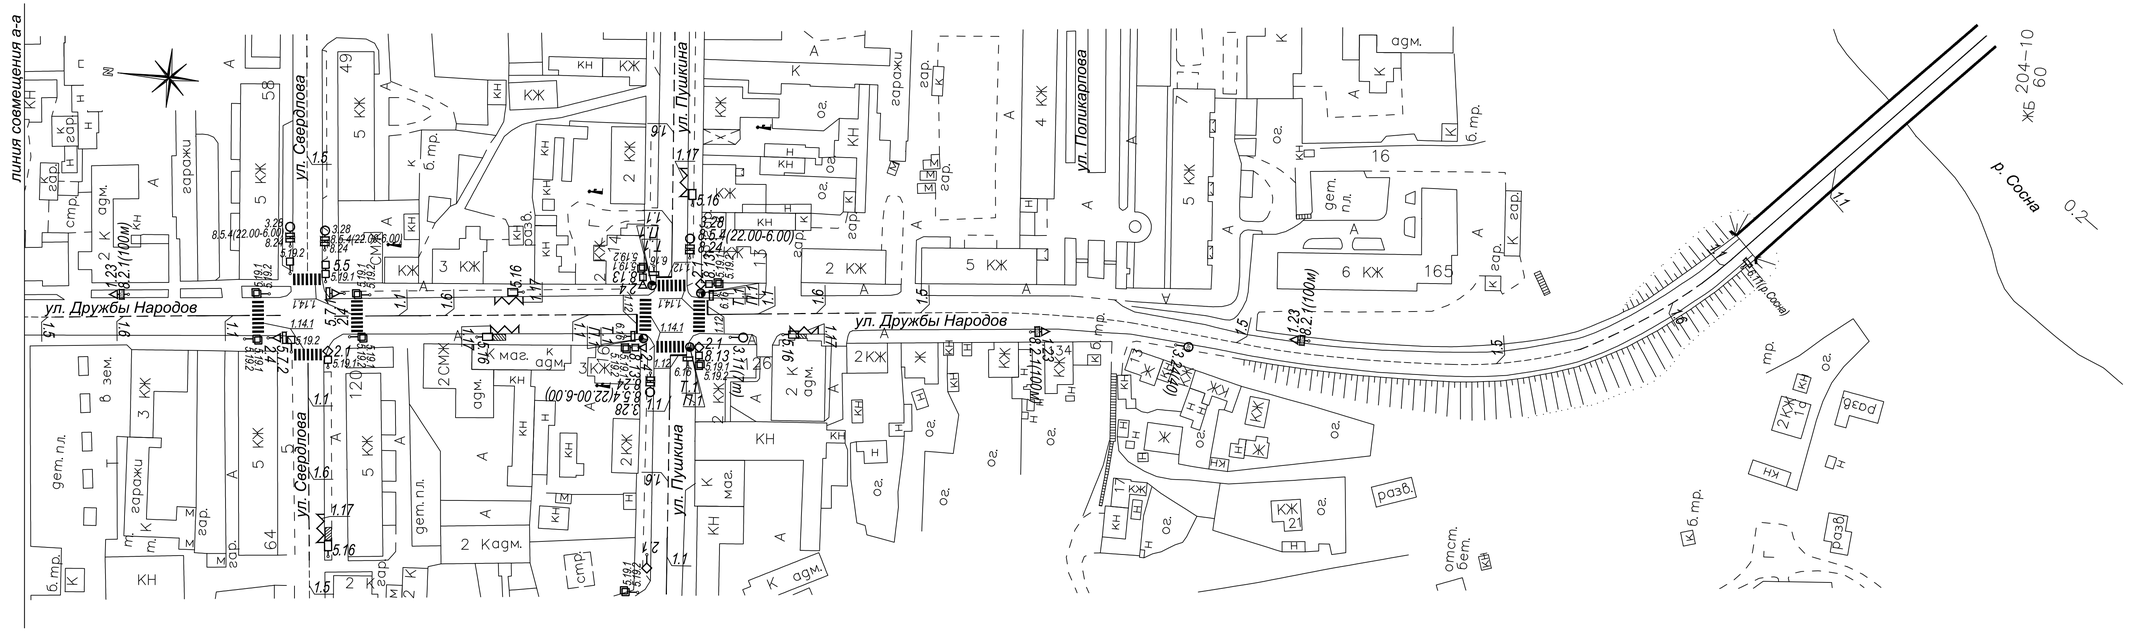

ул. Дружбы Народов

Изм.	Кол.уч	Лист	N док	Подпись	Дата		
ГИП		Кузнецов					
Норм.контр.		Волченкова					
Исполнил		Сафронова					
Проверил		Сучков					

163-07-13-ПОДД

Организация дорожного движения (схемы дислокации дорожных знаков и дорожной разметки) улично-дорожной сети города Либны Орловской области

Схема улично-дорожной сети	Стадия	Лист	Листов
	П		
Схема 6. Часть 2. Ул.Дружбы Народов.	МУП "Городская архитектура" г. Либны		