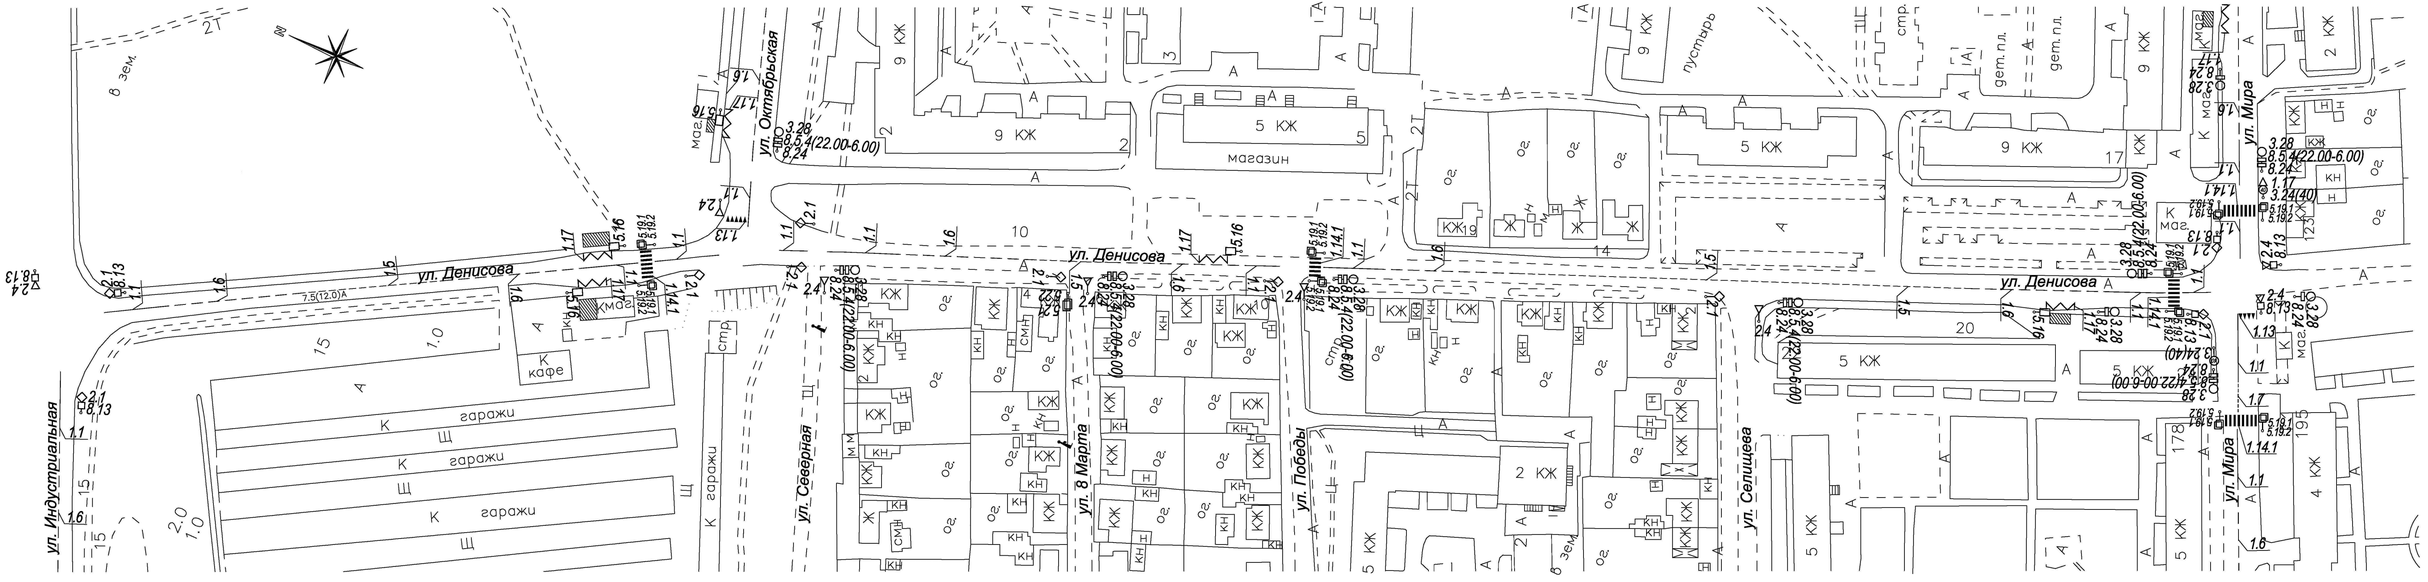

ул. Денисова

Изм.	Кол.уч	Лист	N док	Подпись	Дата		

ГИП	Кузнецов		
Норм. контр.	Волченкова		
Исполнил	Сафронова		
Проверил	Сучков		

163-07-13-ПОДД

Организация дорожного движения (схемы дислокации дорожных знаков и дорожной разметки) улично-дорожной сети города Либны Орловской области

Схема улично-дорожной сети	Стадия	Лист	Листов
	П		

Схема 26. Ул.Денисова.

МУП "Городская архитектура" г. Либны