

ул. Дружбы Народов


ул. Дружбы Народов

линия совмещения а-а

линия совмещения а-а

				163-07-13-ПОДД		
				Организация дорожного движения (схема дислокации дорожных знаков и дорожной разметки) улично-дорожной сети города Либны Орловской области		
Изм.	Колуч	Лист	№ док	Подпись	Дата	
ГИП	Кузнецов					Схема улично-дорожной сети
Норм. контр.	Волченко					II
Исполнил	Сафронова					МУП "Городская архитектура" г. Либны
Проверил	Сучков					
				Схема в. Часть 1. Ул. Дружбы Народов.		
				Страница Лист Листов		

линия совмещения а-а

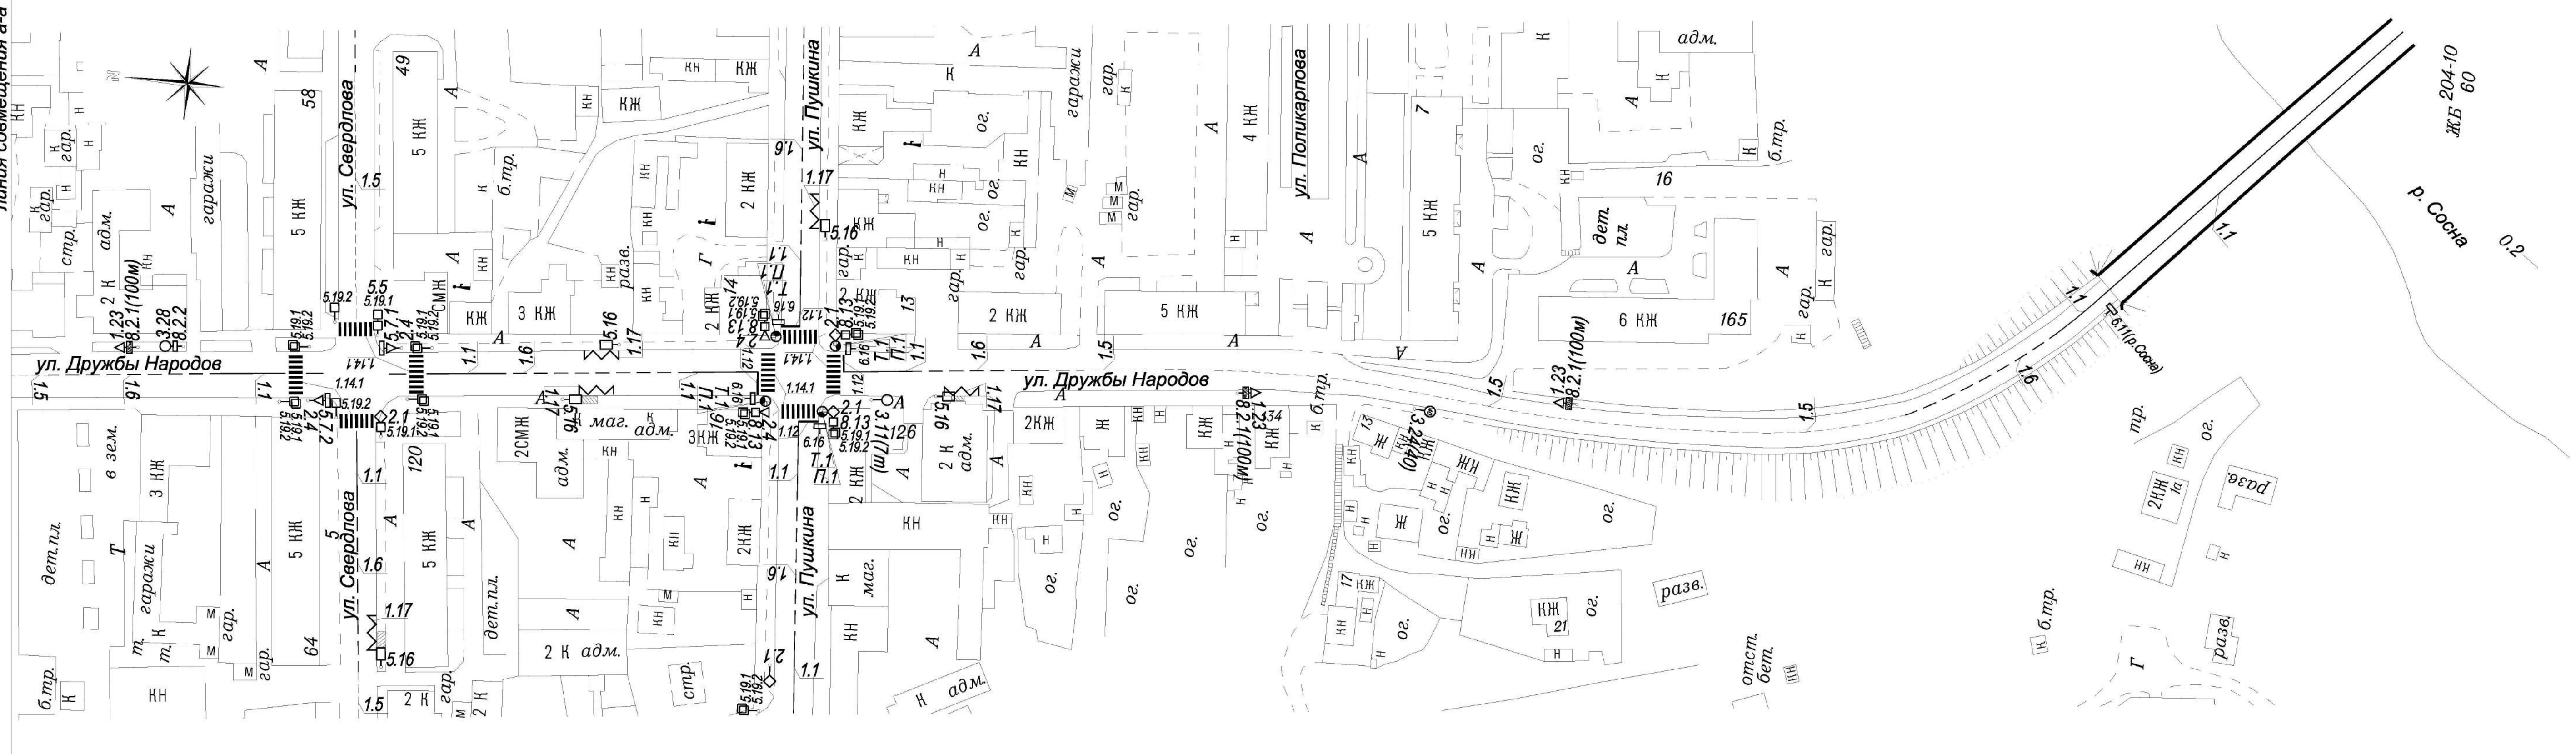

ул. Дружбы Народов

					163-07-13-ПОДД		
					Организация дорожного движения (схема дислокации дорожных знаков и дорожной разметки) улично-дорожной сети города Ливны Орловской области		
Изм.	Колуч	Лист	№ док	Подпись	Дата	Схема улично-дорожной сети	
ГИП	Кузнецов					П	Лист 1
Норм. контр.	Волченко						Лист 2
Исполнил	Сафранова						Лист 3
Проверил	Сучков						Лист 4
					МуП "Городская архитектура" г. Ливны		